


MERKURY GOŁAWSKI sp.j.
ul. Sidorska 53, 21-500 Biała Podlaska

BUDOWA BUDYNKU MIESZKALNEGO WIELORODZINNEGO
ul. Żeromskiego; 21-500 Biała Podlaska

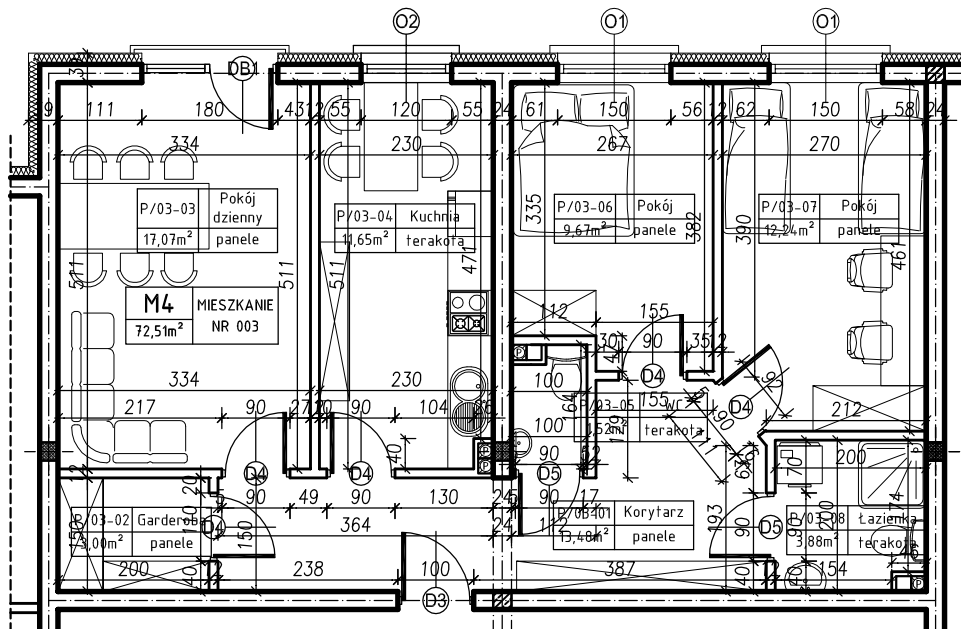

KLATKA:
"A"

KONDYGNACJA:
PARTER

MIESZKANIE
nr 003

SKALA
1:100