



MERKURY GOŁAWSKI sp.j.
ul. Sidorska 53, 21-500 Biała Podlaska

BUDOWA BUDYNKU MIESZKALNEGO WIELORODZINNEGO
ul. Żeromskiego; 21-500 Biała Podlaska

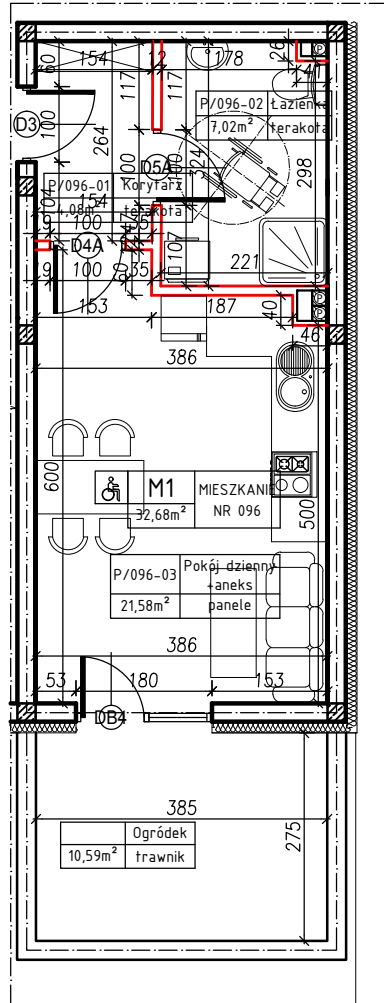

M1	MIESZKANIE
32,68m ²	NR 096

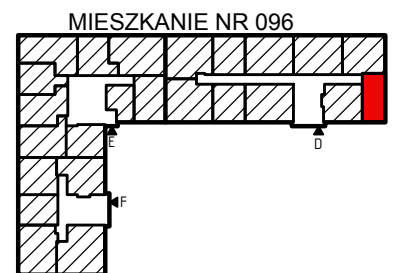

KLATKA:
"D"

KONDYGNACJA:
PARTER

MIESZKANIE
nr 096

SKALA
1:100