



MERKURY GOŁAWSKI sp.j.
ul. Sidorska 53, 21-500 Biała Podlaska

BUDOWA BUDYNKU MIESZKALNEGO WIELORODZINNEGO
ul. Żeromskiego; 21-500 Biała Podlaska

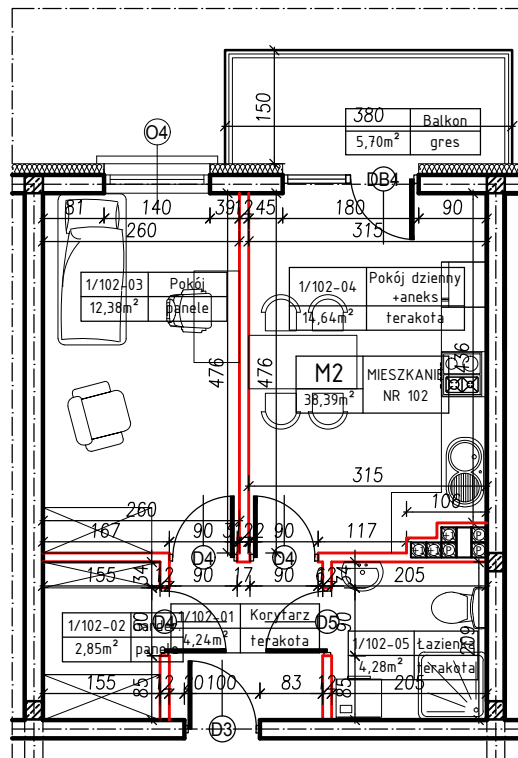

M2	MIESZKANIE
38,39m ²	NR 102

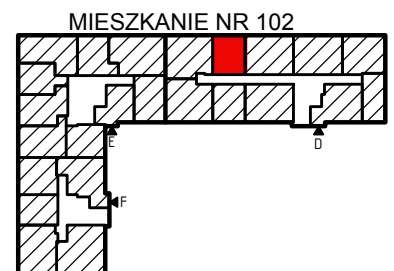

KLATKA:
"D"

KONDYGNACJA:
I PIĘTRO

MIESZKANIE
nr 102

SKALA
1:100