



MERKURY GOŁAWSKI sp.j.
ul. Sidorska 53, 21-500 Biała Podlaska

BUDOWA BUDYNKU MIESZKALNEGO WIELORODZINNEGO
ul. Żeromskiego; 21-500 Biała Podlaska

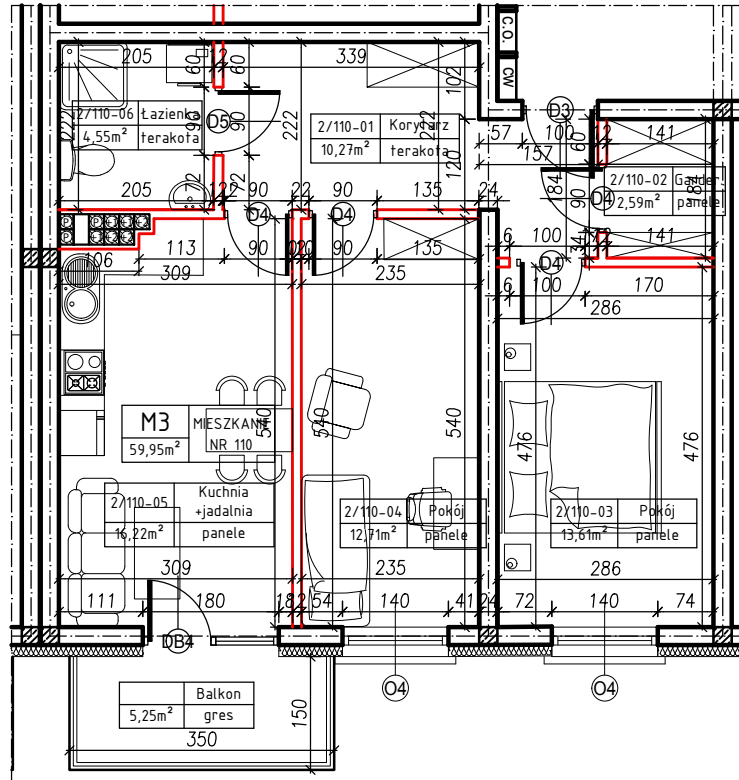

M3	MIESZKANIE
59,95m ²	NR 110

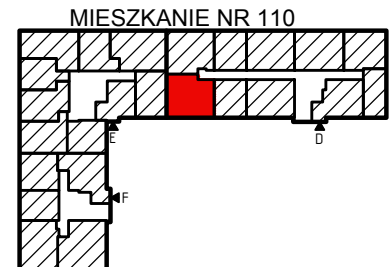

KLATKA:
"D"

KONDYGNACJA:
II PIĘTRO

MIESZKANIE
nr 110

SKALA
1:100