



MERKURY GOŁAWSKI sp.j.
ul. Sidorska 53, 21-500 Biała Podlaska

BUDOWA BUDYNKU MIESZKALNEGO WIELORODZINNEGO
ul. Żeromskiego; 21-500 Biała Podlaska

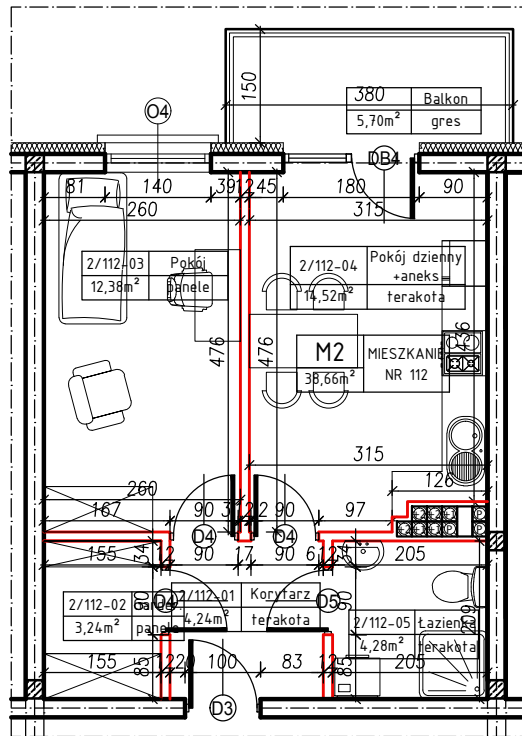

M2	MIESZKANIE
38,66m ²	NR 112

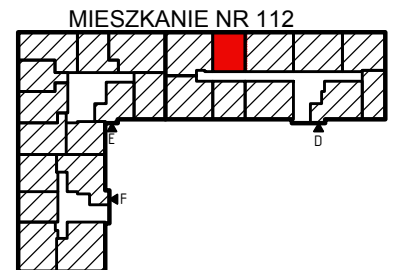

KLATKA:
"D"

KONDYGNACJA:
II PIĘTRO

MIESZKANIE
nr 112

SKALA
1:100