



MERKURY GOŁAWSKI sp.j.  
ul. Sidorska 53, 21-500 Biała Podlaska

BUDOWA BUDYNKU MIESZKALNEGO WIELORODZINNEGO  
ul. Żeromskiego; 21-500 Biała Podlaska

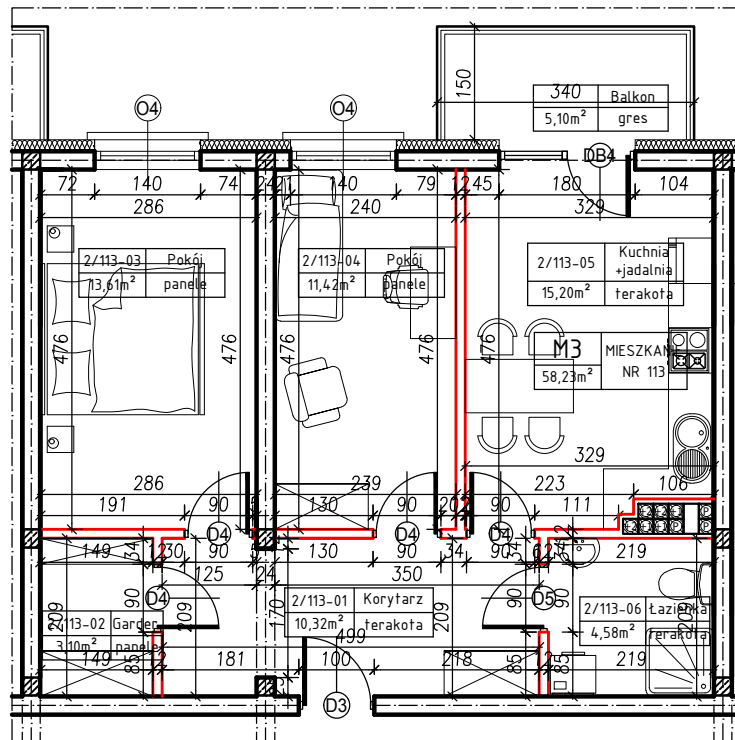

M3	MIESZKANIE
58,23m <sup>2</sup>	NR 113

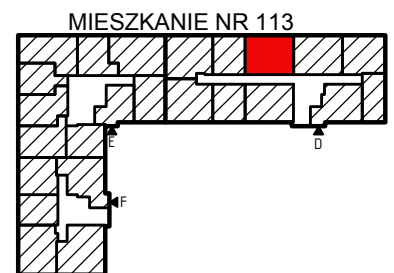

KLATKA:  
"D"

KONDYGNACJA:  
II PIĘTRO

MIESZKANIE  
nr 113

SKALA  
1:100