



MERKURY GOŁAWSKI sp.j.
ul. Sidorska 53, 21-500 Biała Podlaska

BUDOWA BUDYNKU MIESZKALNEGO WIELORODZINNEGO
ul. Żeromskiego; 21-500 Biała Podlaska

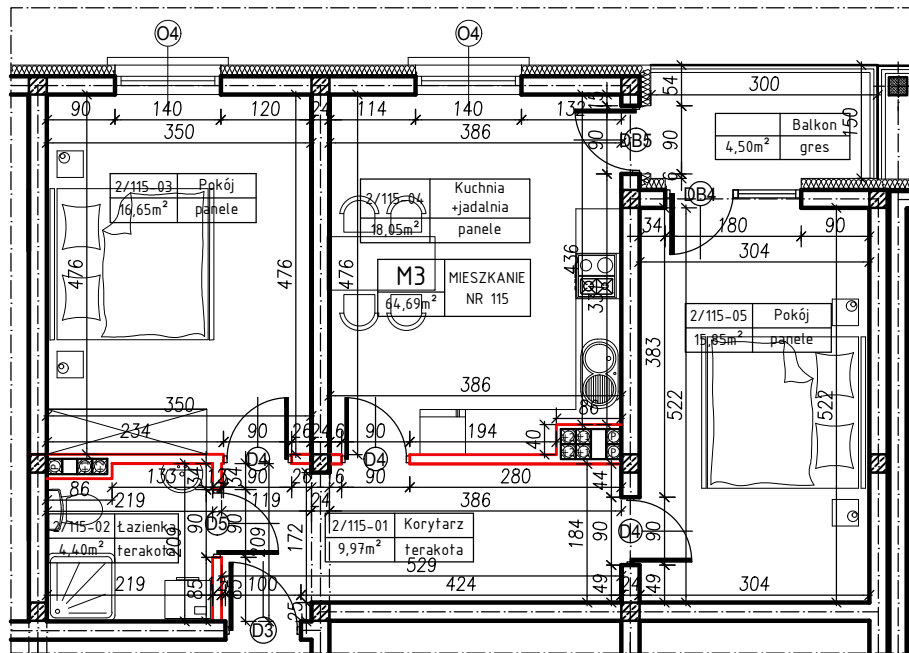

M3	MIESZKANIE
64,69m ²	NR 115

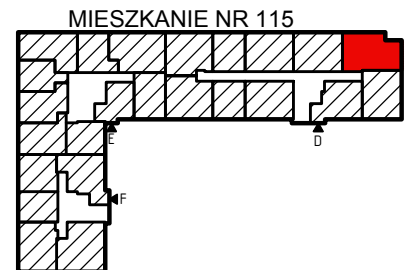

KLATKA:
"D"

KONDYGNACJA:
II PIĘTRO

MIESZKANIE
nr 115

SKALA
1:100