



MERKURY GOŁAWSKI sp.j.  
ul. Sidorska 53, 21-500 Biała Podlaska

BUDOWA BUDYNKU MIESZKALNEGO WIELORODZINNEGO  
ul. Żeromskiego; 21-500 Biała Podlaska

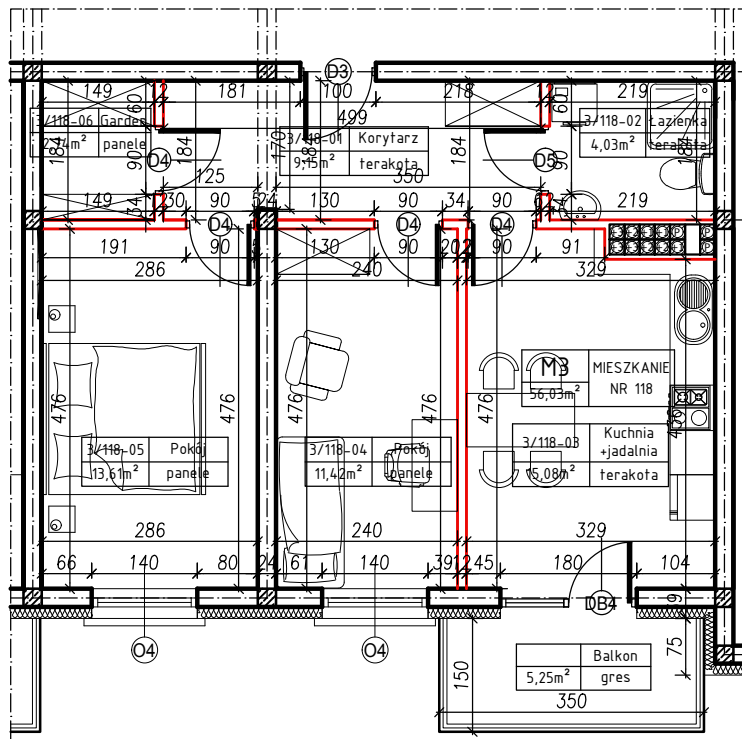

M3	MIESZKANIE NR 118
56,03m <sup>2</sup>	

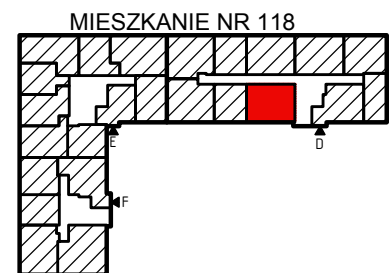

KLATKA:  
"D"

KONDYGNACJA:  
III PIĘTRO

MIESZKANIE  
nr 118

SKALA  
1:100