



MERKURY GOŁAWSKI sp.j.  
ul. Sidorska 53, 21-500 Biała Podlaska

BUDOWA BUDYNKU MIESZKALNEGO WIELORODZINNEGO  
ul. Żeromskiego; 21-500 Biała Podlaska

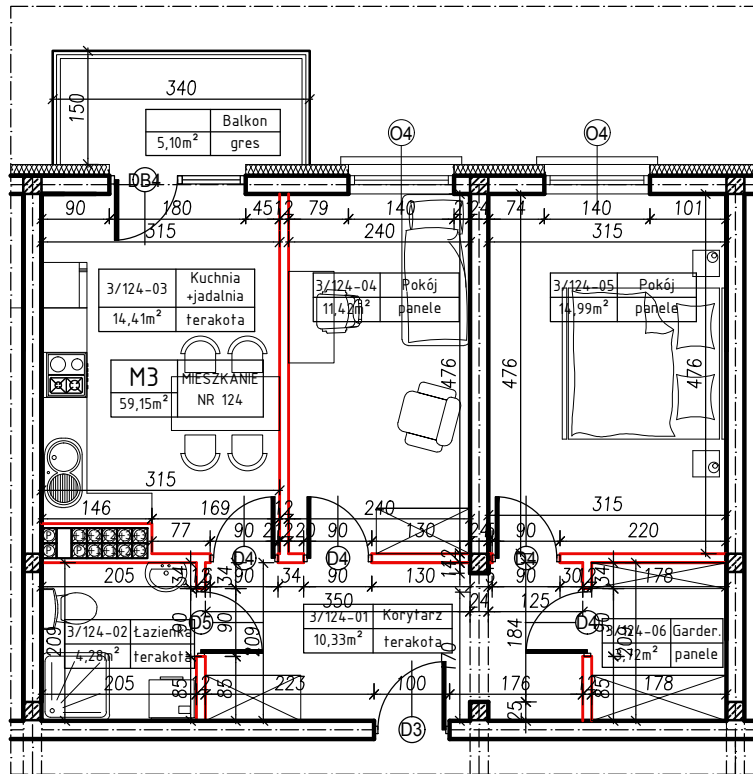

<b>M3</b>	MIESZKANIE
59,15m <sup>2</sup>	NR 124

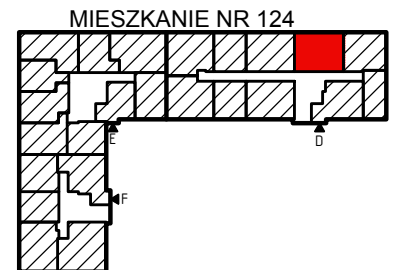

KLATKA:  
"D"

KONDYGNACJA:  
III PIĘTRO

MIESZKANIE  
nr 124

SKALA  
1:100