



MERKURY GOŁAWSKI sp.j.
ul. Sidorska 53, 21-500 Biała Podlaska

BUDOWA BUDYNKU MIESZKALNEGO WIELORODZINNEGO
ul. Żeromskiego; 21-500 Biała Podlaska

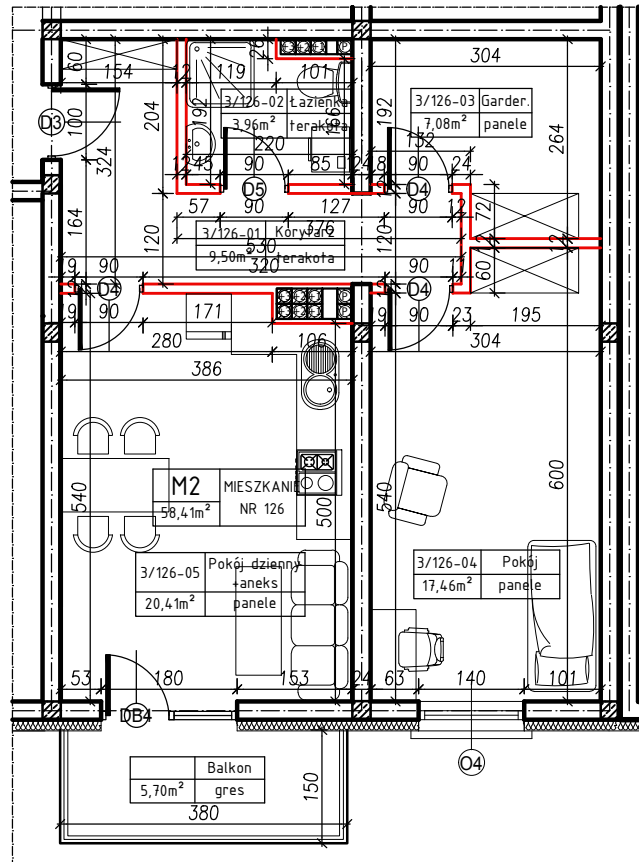

M2	MIESZKANIE
58,41m ²	NR 126

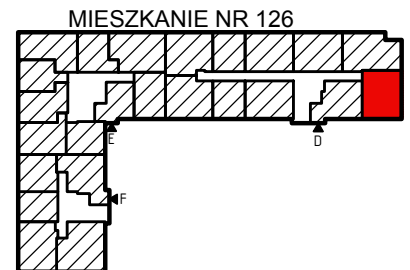

KLATKA:
"D"

KONDYGNACJA:
III PIĘTRO

MIESZKANIE
nr 126

SKALA
1:100