



MERKURY GOŁAWSKI sp.j.
 ul. Sidorska 53, 21-500 Biała Podlaska

BUDOWA BUDYNKU MIESZKALNEGO WIELORODZINNEGO
 ul. Żeromskiego; 21-500 Biała Podlaska

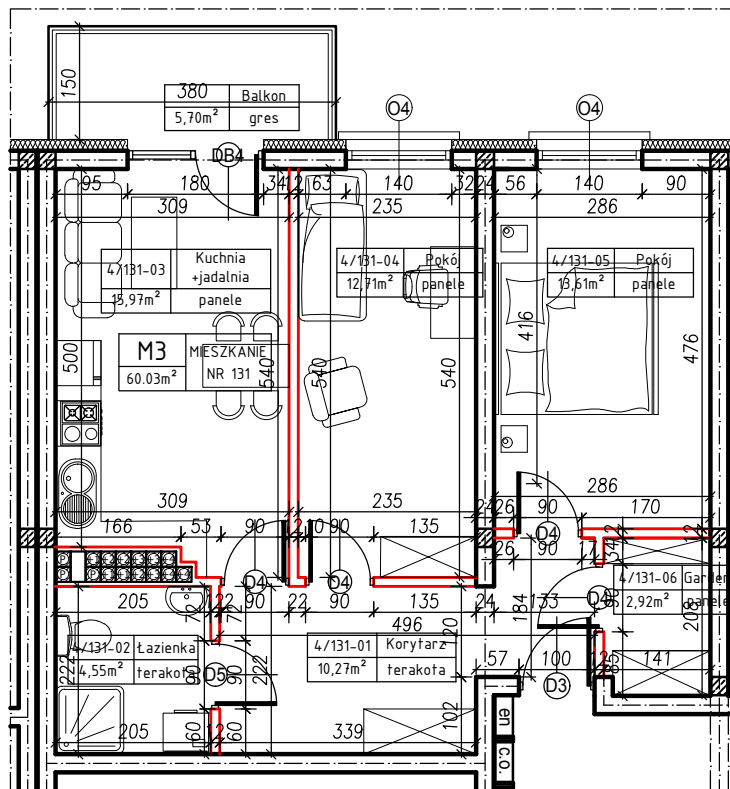

M3	MIESZKANIE
60.03m ²	NR 131

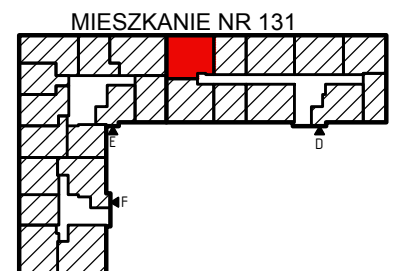

KLATKA:
 "D"

KONDYGNACJA:
 IV PIĘTRO

MIESZKANIE
 nr 131

SKALA
 1:100