



MERKURY GOŁAWSKI sp.j.  
ul. Sidorska 53, 21-500 Biała Podlaska

BUDOWA BUDYNKU MIESZKALNEGO WIELORODZINNEGO  
ul. Żeromskiego; 21-500 Biała Podlaska

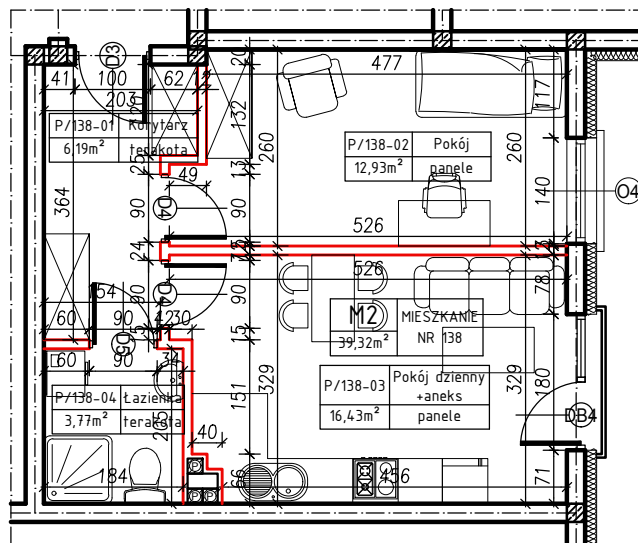

M2	MIESZKANIE
39,32m <sup>2</sup>	NR 138

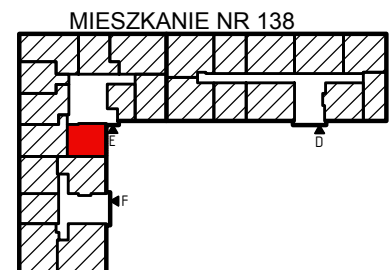

KLATKA:  
"E"

KONDYGNACJA:  
PARTER

MIESZKANIE  
nr 138

SKALA  
1:100