



MERKURY GOŁAWSKI sp.j.
ul. Sidorska 53, 21-500 Biała Podlaska

BUDOWA BUDYNKU MIESZKALNEGO WIELORODZINNEGO
ul. Żeromskiego; 21-500 Biała Podlaska

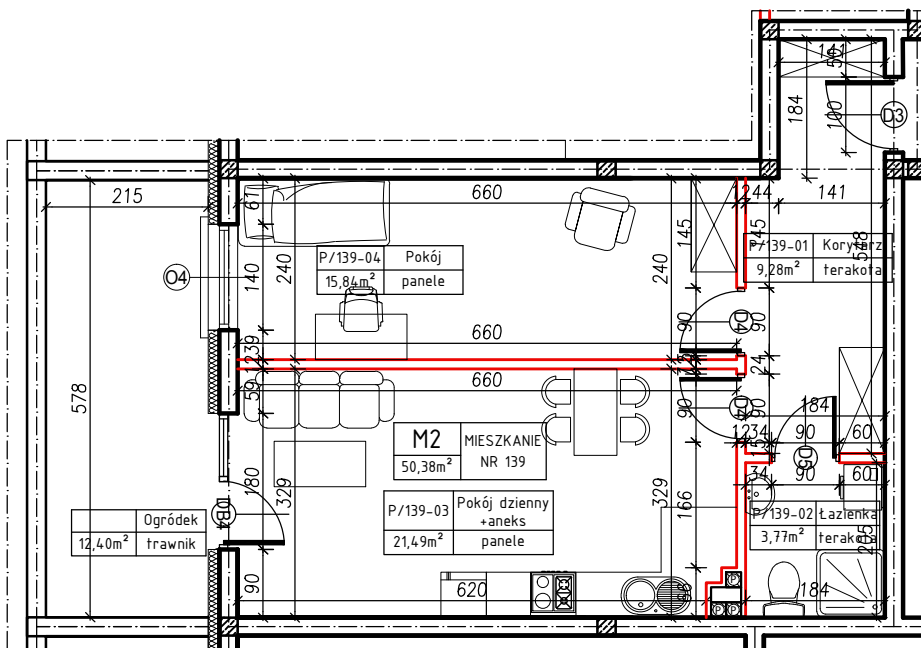

M2	MIESZKANIE
50,38m ²	NR 139

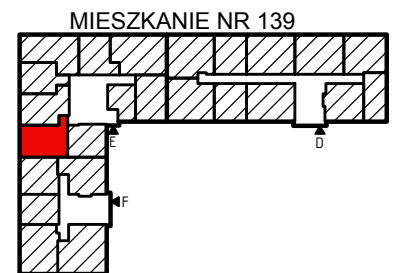

KLATKA:
"E"

KONDYGNACJA:
PARTER

MIESZKANIE
nr 139

SKALA
1:100