



MERKURY GOŁAWSKI sp.j.  
ul. Sidorska 53, 21-500 Biała Podlaska

BUDOWA BUDYNKU MIESZKALNEGO WIELORODZINNEGO  
ul. Żeromskiego; 21-500 Biała Podlaska

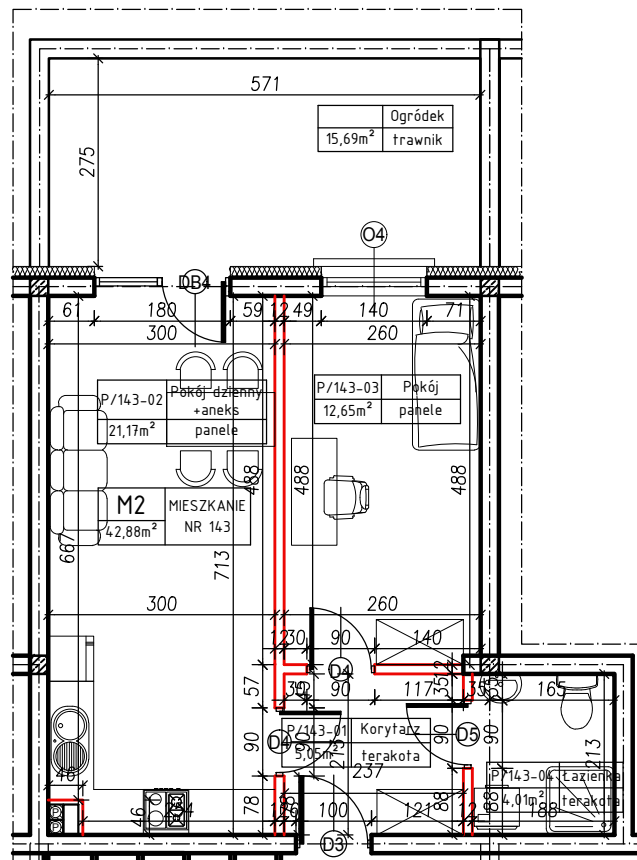

<b>M2</b>	MIESZKANIE
42,88m <sup>2</sup>	NR 143

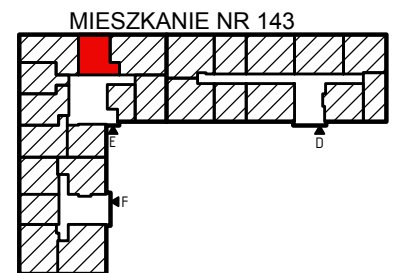

KLATKA:  
**"E"**

KONDYGNACJA:  
**PARTER**

MIESZKANIE  
nr **143**

SKALA  
**1:100**