



MERKURY GOŁAWSKI sp.j.
ul. Sidorska 53, 21-500 Biała Podlaska

BUDOWA BUDYNKU MIESZKALNEGO WIELORODZINNEGO
ul. Żeromskiego; 21-500 Biała Podlaska

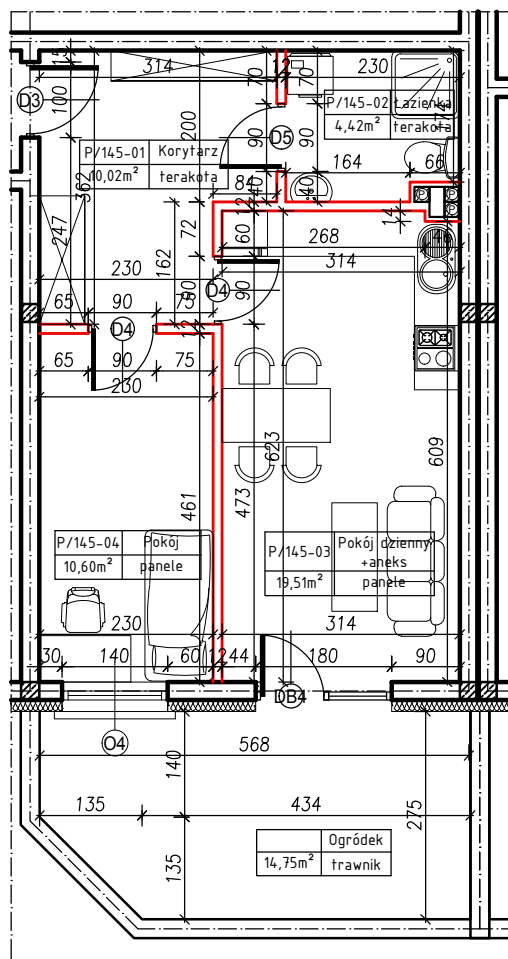

M2	MIESZKANIE
44,55m ²	NR 145

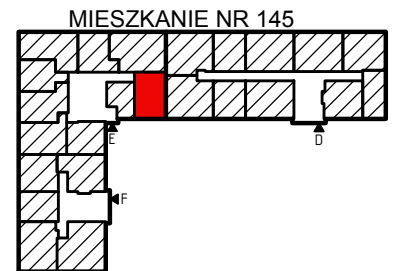

KLATKA:
"E"

KONDYGNACJA:
PARTER

MIESZKANIE
nr 145

SKALA
1:100