



MERKURY GOŁAWSKI sp.j.
ul. Sidorska 53, 21-500 Biała Podlaska

BUDOWA BUDYNKU MIESZKALNEGO WIELORODZINNEGO
ul. Żeromskiego; 21-500 Biała Podlaska

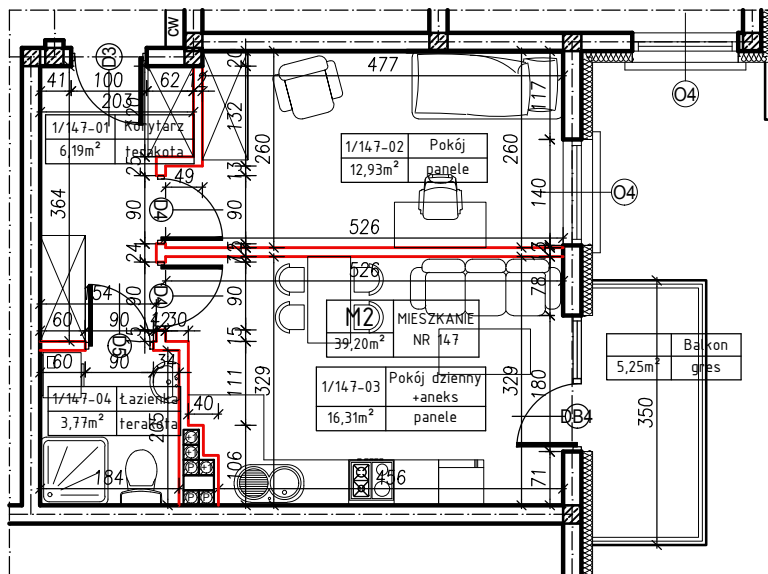

M2	MIESZKANIE
39,20m ²	NR 147

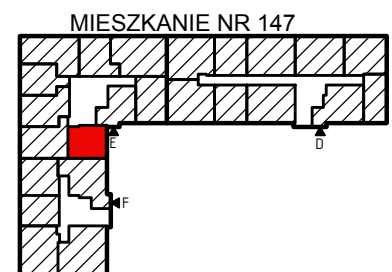

KLATKA:
"E"

KONDYGNACJA:
I PIĘTÓ

MIESZKANIE
nr 147

SKALA
1:100