



MERKURY GOŁAWSKI sp.j.
ul. Sidorska 53, 21-500 Biała Podlaska

BUDOWA BUDYNKU MIESZKALNEGO WIELORODZINNEGO
ul. Żeromskiego; 21-500 Biała Podlaska

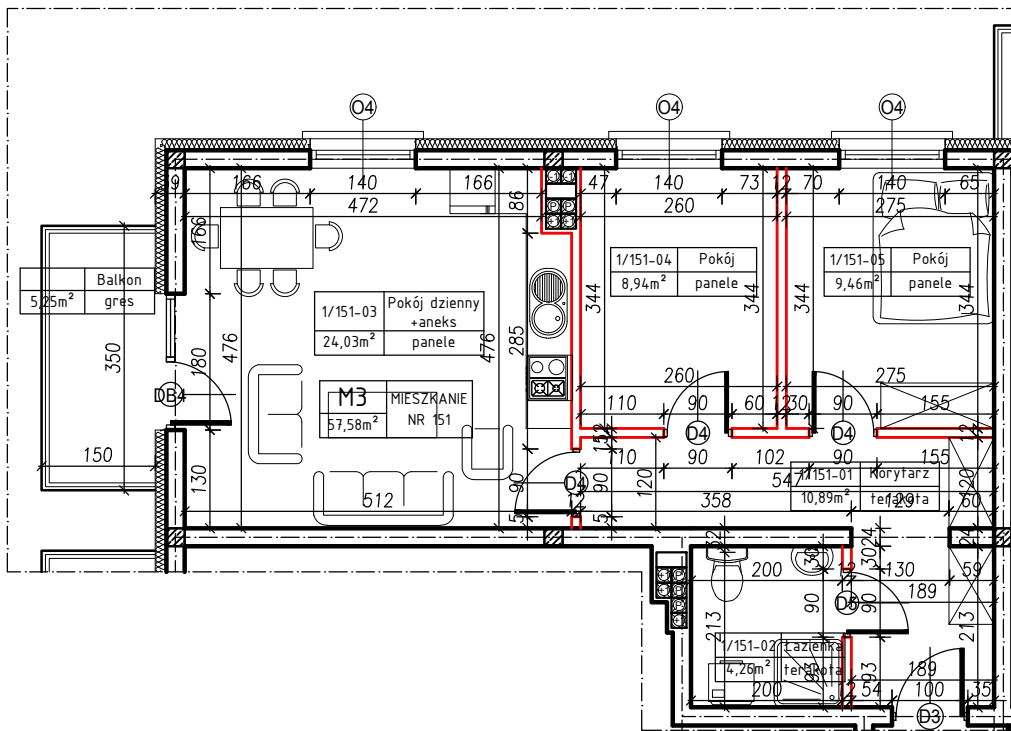

| | |
|---------------------|-------------------|
| M3 | MIESZKANIE |
| 57,58m ² | NR 151 |

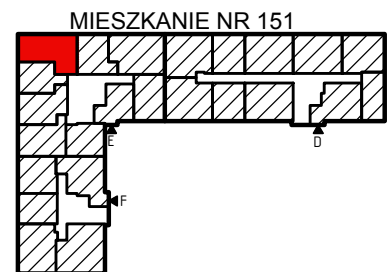

KLATKA:
"E"

KONDYGNACJA:
I PIĘTRO

MIESZKANIE
nr 151

SKALA
1:100