



MERKURY GOŁAWSKI sp.j.
ul. Sidorska 53, 21-500 Biała Podlaska

BUDOWA BUDYNKU MIESZKALNEGO WIELORODZINNEGO
ul. Żeromskiego; 21-500 Biała Podlaska

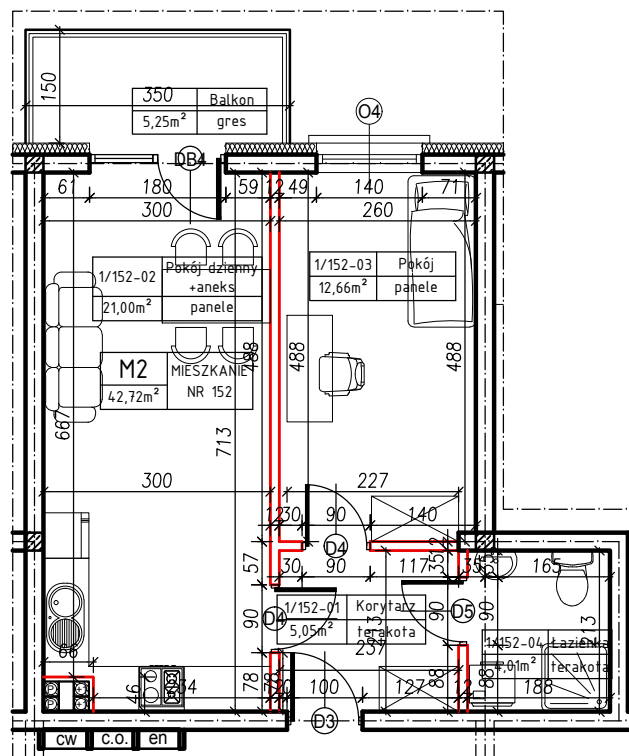

M2	MIESZKANIE
42,72m ²	NR 152

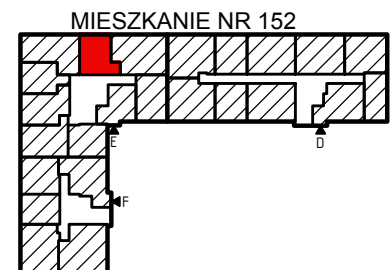

KLATKA:
"E"

KONDYGNACJA:
I PIĘTRO

MIESZKANIE
nr 152

SKALA
1:100