



MERKURY GOŁAWSKI sp.j.
ul. Sidorska 53, 21-500 Biała Podlaska

BUDOWA BUDYNKU MIESZKALNEGO WIELORODZINNEGO
ul. Żeromskiego; 21-500 Biała Podlaska

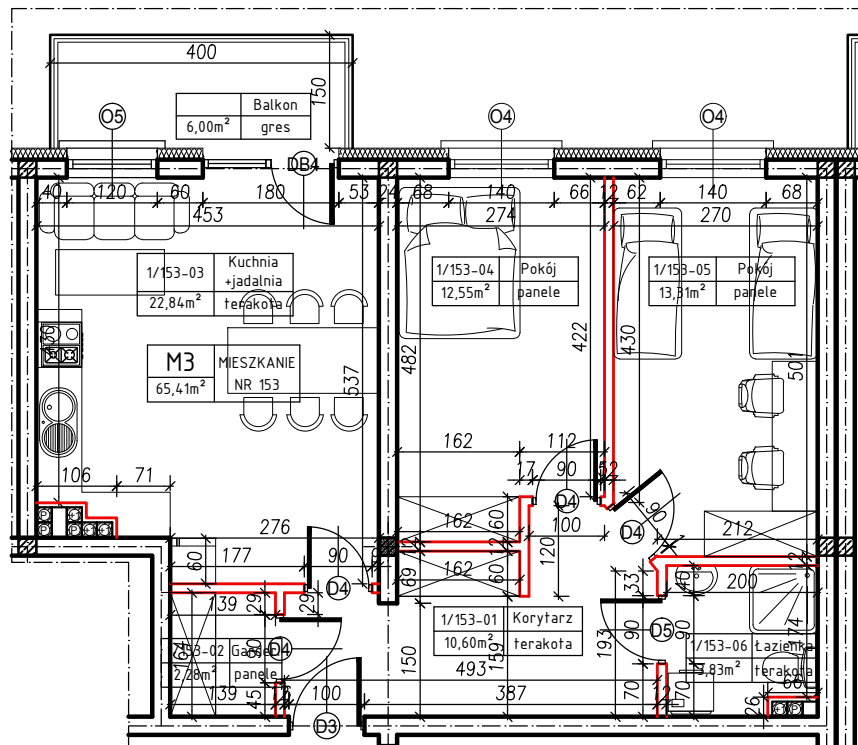

M3	MIESZKANIE
65,41m ²	NR 153

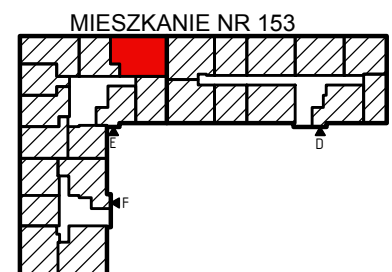

KLATKA:
"E"

KONDYGNACJA:
I PIĘTRO

MIESZKANIE
nr 153

SKALA
1:100