



MERKURY GOŁAWSKI sp.j.
ul. Sidorska 53, 21-500 Biała Podlaska

BUDOWA BUDYNKU MIESZKALNEGO WIELORODZINNEGO
ul. Żeromskiego; 21-500 Biała Podlaska

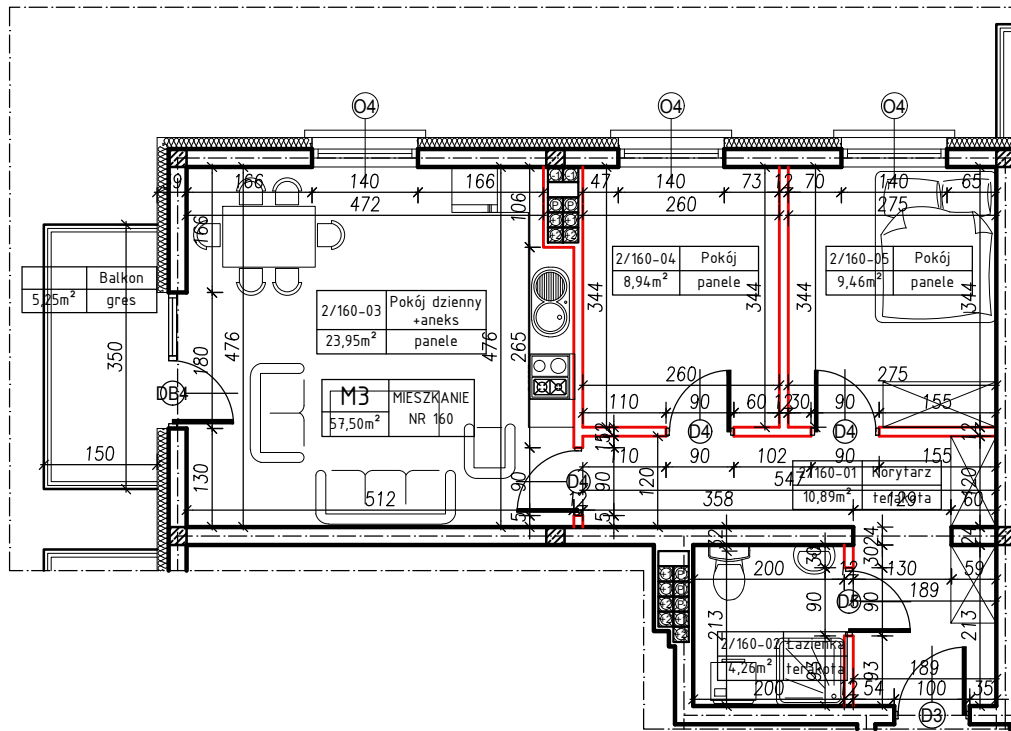

M3	MIESZKANIE
57,50m ²	NR 160

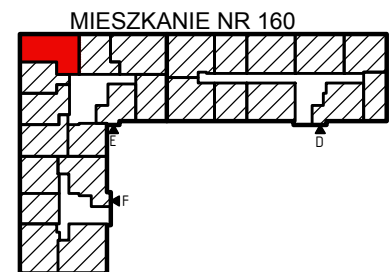

KLATKA:
"E"

KONDYGNACJA:
II PIĘTRO

MIESZKANIE
nr 160

SKALA
1:100