



MERKURY GOŁAWSKI sp.j.  
ul. Sidorska 53, 21-500 Biała Podlaska

BUDOWA BUDYNKU MIESZKALNEGO WIELORODZINNEGO  
ul. Żeromskiego; 21-500 Biała Podlaska

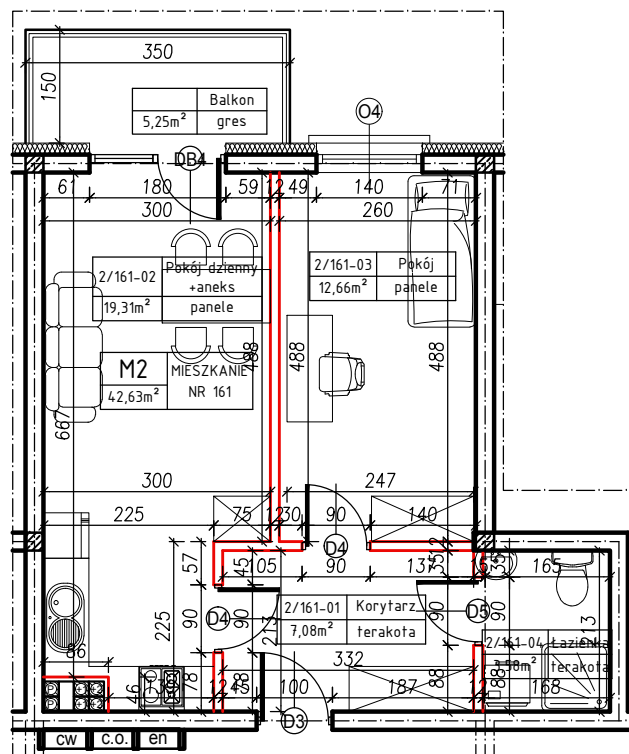

M2	MIESZKANIE NR 161
42,63m <sup>2</sup>	

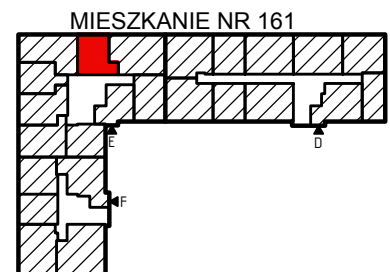

KLATKA:  
"E"

KONDYGNACJA:  
II PIĘTRO

MIESZKANIE  
nr 161

SKALA  
1:100