



MERKURY GOŁAWSKI sp.j.
ul. Sidorska 53, 21-500 Biała Podlaska

BUDOWA BUDYNKU MIESZKALNEGO WIELORODZINNEGO
ul. Żeromskiego; 21-500 Biała Podlaska

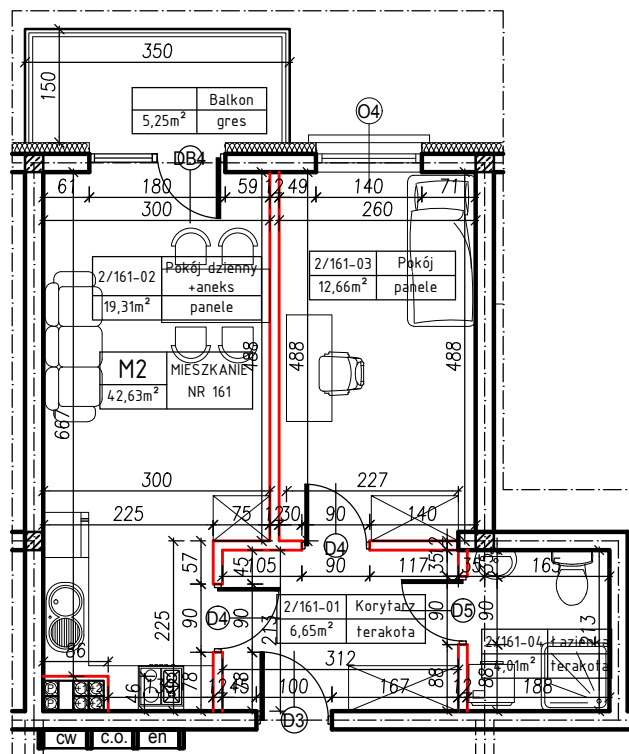

M2	MIESZKANIE NR 161
42,63m ²	

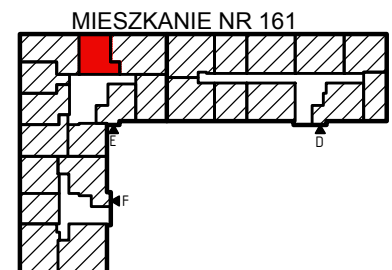

KLATKA:
"E"

KONDYGNACJA:
II PIĘTRO

MIESZKANIE
nr 161

SKALA
1:100