



MERKURY GOŁAWSKI sp.j.
 ul. Sidorska 53, 21-500 Biała Podlaska

BUDOWA BUDYNKU MIESZKALNEGO WIELORODZINNEGO
 ul. Żeromskiego; 21-500 Biała Podlaska

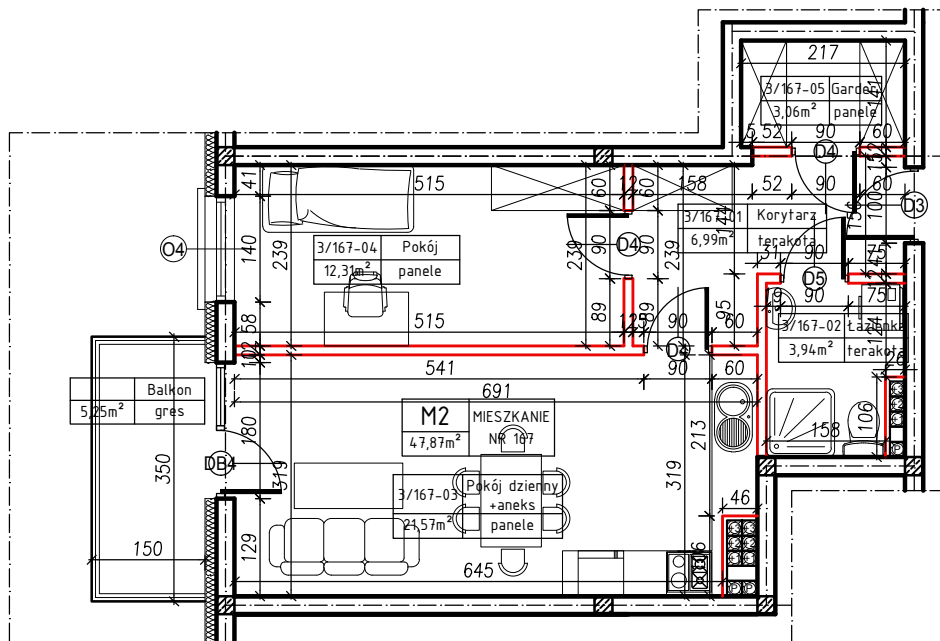

M2	MIESZKANIE
47,87m ²	NR 167

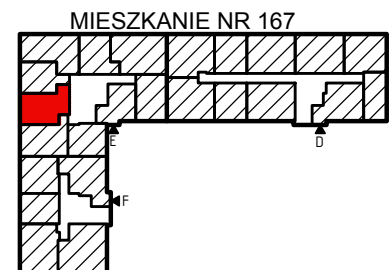

KLATKA:
"E"

KONDYGNACJA:
III PIĘTRO

MIESZKANIE
nr 167

SKALA
1:100