



MERKURY GOŁAWSKI sp.j.  
ul. Sidorska 53, 21-500 Biała Podlaska

BUDOWA BUDYNKU MIESZKALNEGO WIELORODZINNEGO  
ul. Żeromskiego; 21-500 Biała Podlaska

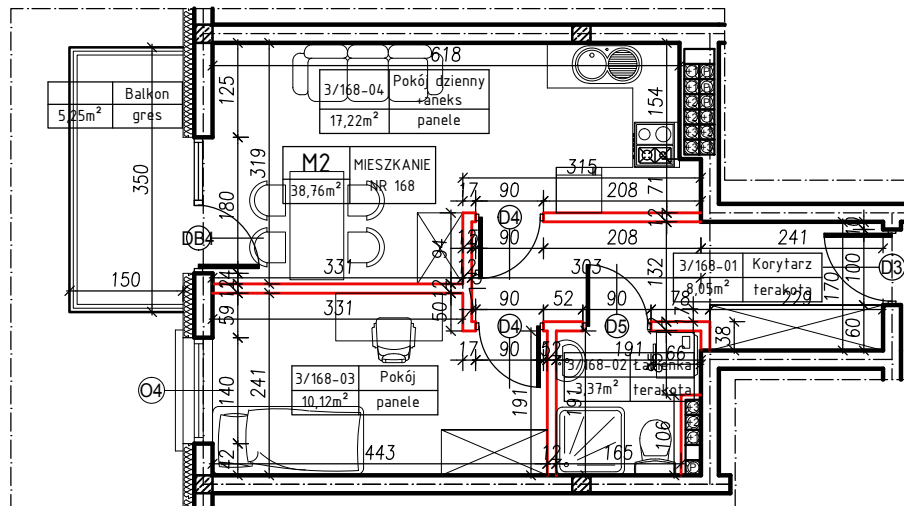

<b>M2</b>	<b>MIESZKANIE</b>
38,76m <sup>2</sup>	NR 168

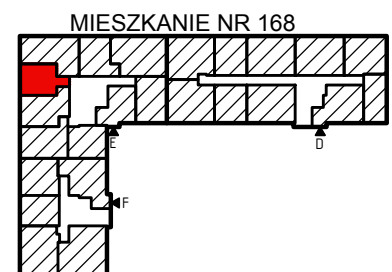

KLATKA:  
"E"

KONDYGNACJA:  
III PIĘTRO

MIESZKANIE  
nr 168

SKALA  
1:100