



MERKURY GOŁAWSKI sp.j.  
ul. Sidorska 53, 21-500 Biała Podlaska

BUDOWA BUDYNKU MIESZKALNEGO WIELORODZINNEGO  
ul. Żeromskiego; 21-500 Biała Podlaska

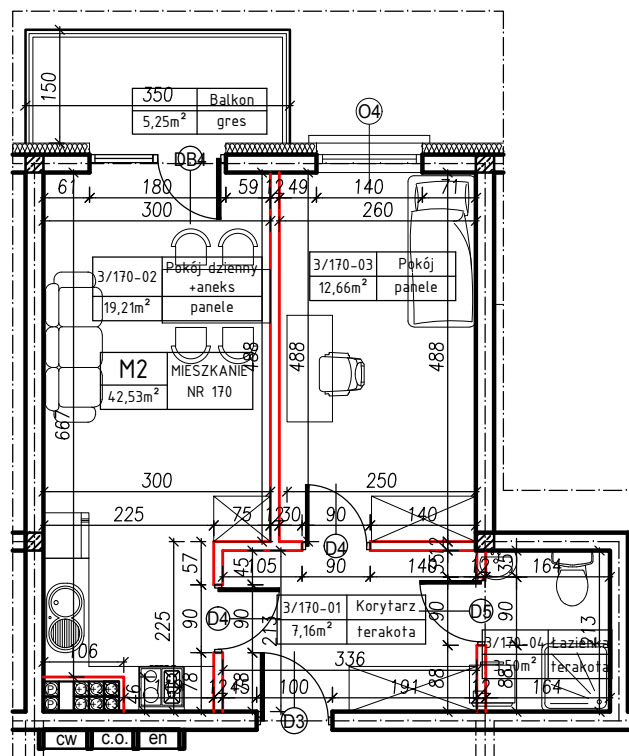

M2	MIESZKANIE
42,53m <sup>2</sup>	NR 170

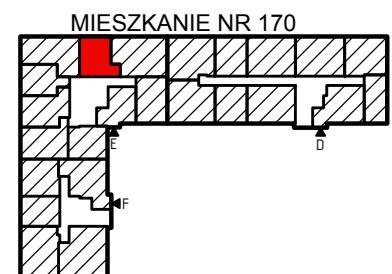

KLATKA:  
"E"

KONDYGNACJA:  
III PIĘTRO

MIESZKANIE  
nr 170

SKALA  
1:100