



MERKURY GOŁAWSKI sp.j.
ul. Sidorska 53, 21-500 Biała Podlaska

BUDOWA BUDYNKU MIESZKALNEGO WIELORODZINNEGO
ul. Żeromskiego; 21-500 Biała Podlaska

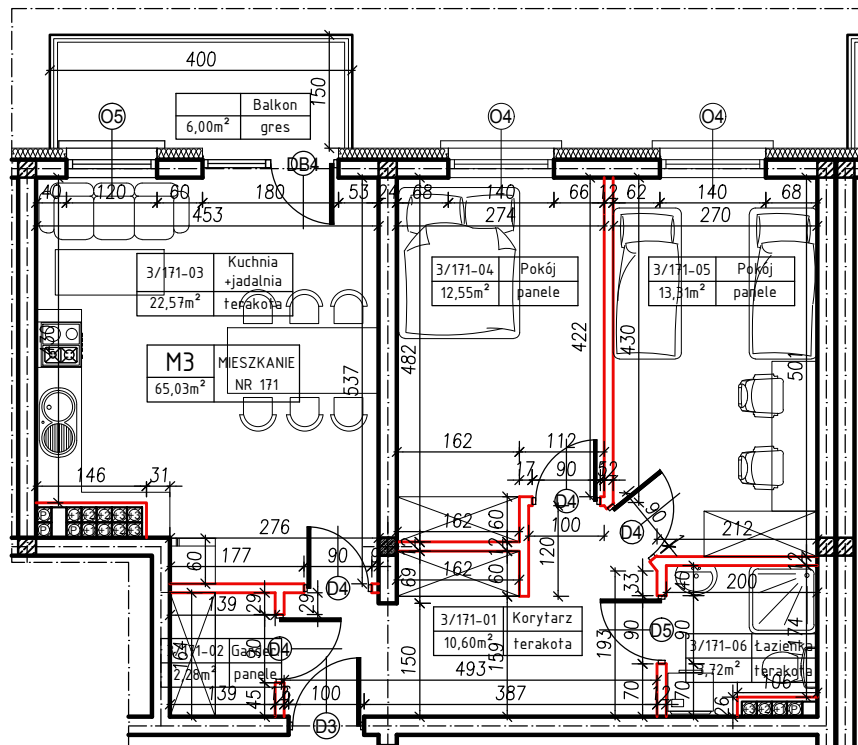

M3	MIESZKANIE NR 171
65,03m ²	

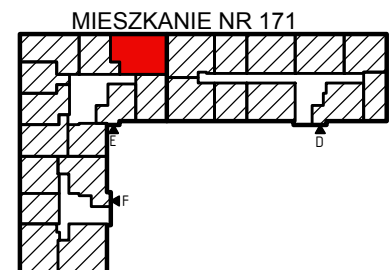

KLATKA:
"E"

KONDYGNACJA:
III PIĘTRO

MIESZKANIE
nr 171

SKALA
1:100