



MERKURY GOŁAWSKI sp.j.
ul. Sidorska 53, 21-500 Biała Podlaska

BUDOWA BUDYNKU MIESZKALNEGO WIELORODZINNEGO
ul. Żeromskiego; 21-500 Biała Podlaska

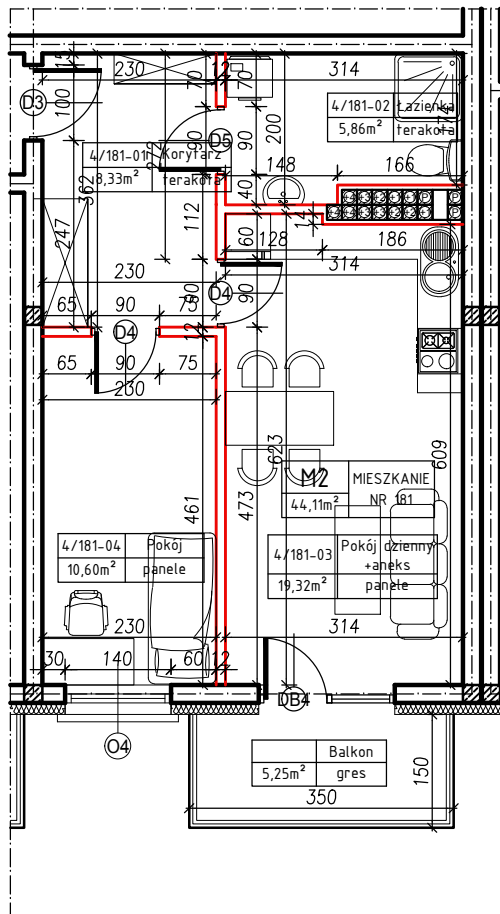

| | |
|---------------------|------------|
| M2 | MIESZKANIE |
| 44,11m ² | NR 181 |

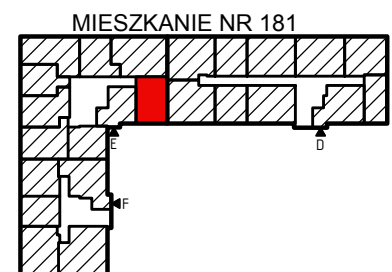

KLATKA:
"E"

KONDYGNACJA:
IV PIĘTRO

MIESZKANIE
nr 181

SKALA
1:100