



MERKURY GOŁAWSKI sp.j.
ul. Sidorska 53, 21-500 Biała Podlaska

BUDOWA BUDYNKU MIESZKALNEGO WIELORODZINNEGO
ul. Żeromskiego; 21-500 Biała Podlaska

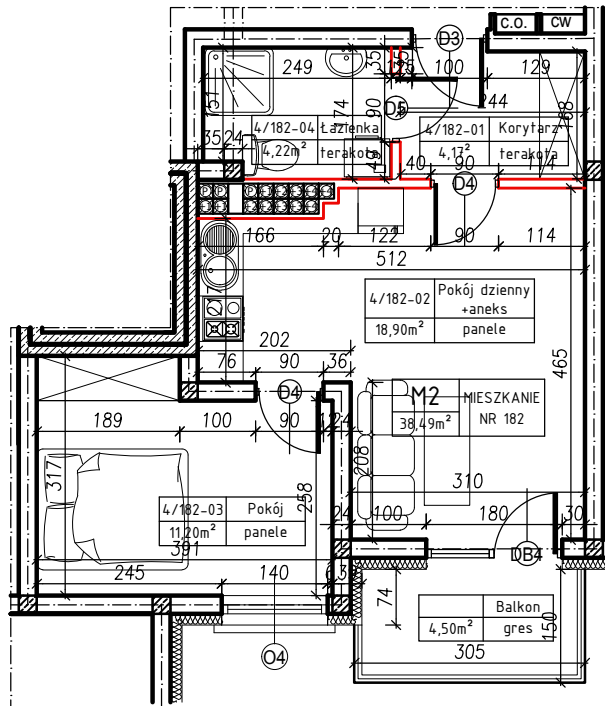

M2	MIESZKANIE
38,49m ²	NR 182

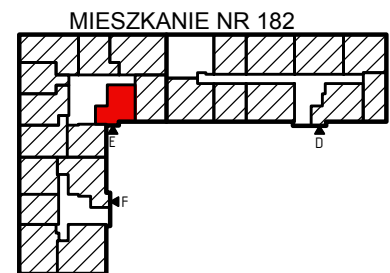

KLATKA:
"E"

KONDYGNACJA:
IV PIĘTRO

MIESZKANIE
nr 182

SKALA
1:100