



MERKURY GOŁAWSKI sp.j.
ul. Sidorska 53, 21-500 Biała Podlaska

BUDOWA BUDYNKU MIESZKALNEGO WIELORODZINNEGO
ul. Żeromskiego; 21-500 Biała Podlaska

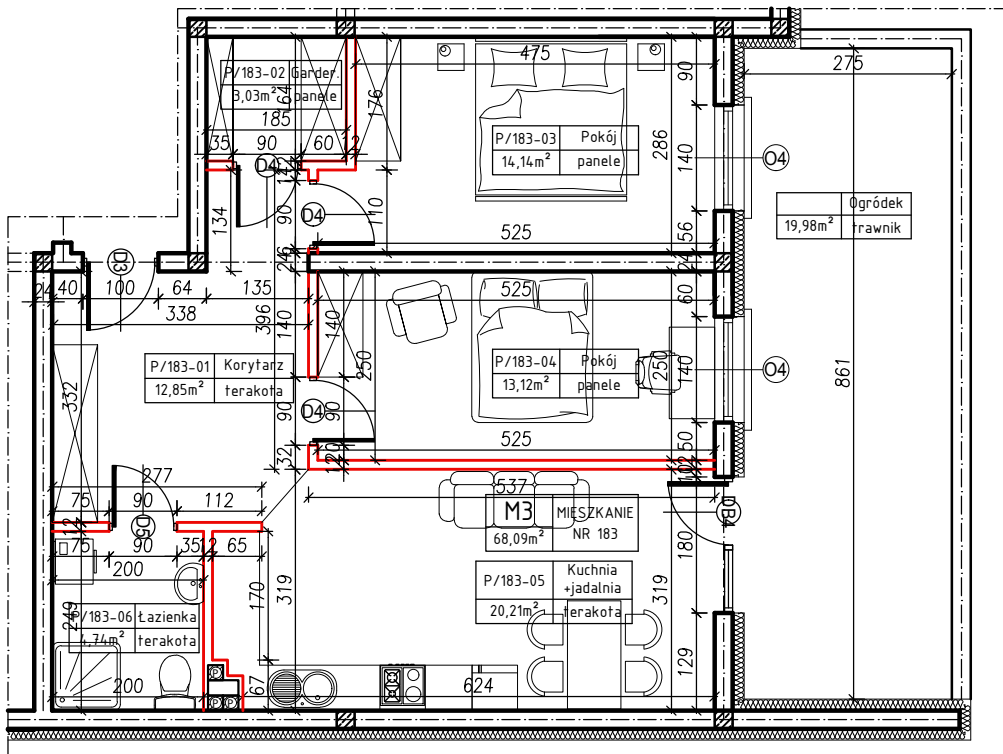

M3	MIESZKANIE
68,09m ²	NR 183

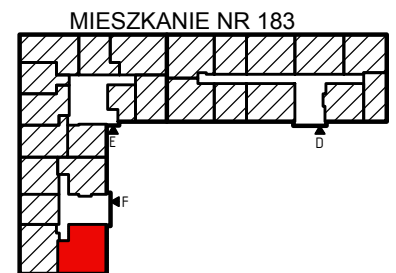

KLATKA:
"F"

KONDYGNACJA:
PARTER

MIESZKANIE
nr 183

SKALA
1:100