



MERKURY GOŁAWSKI sp.j.
ul. Sidorska 53, 21-500 Biała Podlaska

BUDOWA BUDYNKU MIESZKALNEGO WIELORODZINNEGO
ul. Żeromskiego; 21-500 Biała Podlaska

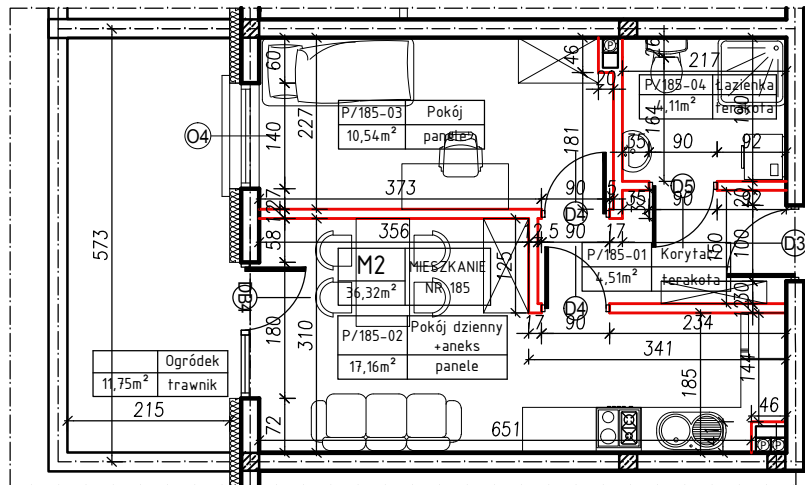

M2	MIESZKANIE
36,32m ²	NR 185

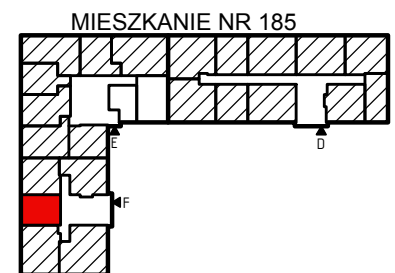

KLATKA:
"F"

KONDYGNACJA:
PARTER

MIESZKANIE
nr 185

SKALA
1:100