



MERKURY GOŁAWSKI sp.j.
ul. Sidorska 53, 21-500 Biała Podlaska

BUDOWA BUDYNKU MIESZKALNEGO WIELORODZINNEGO
ul. Żeromskiego; 21-500 Biała Podlaska

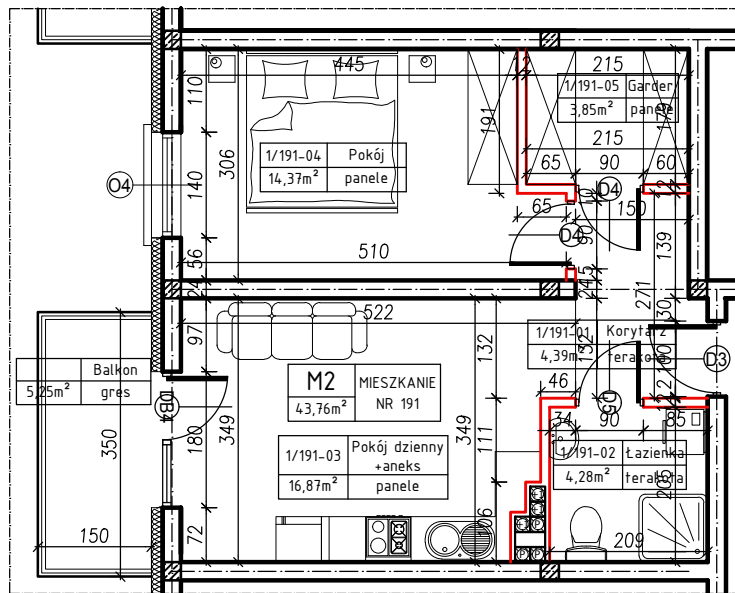

M2	MIESZKANIE
43,76m ²	NR 191

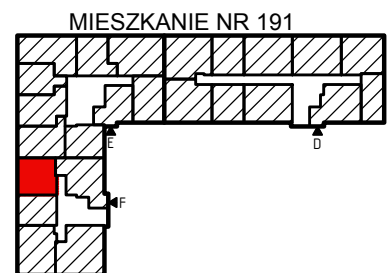

KLATKA:
"F"

KONDYGNACJA:
I PIĘTRO

MIESZKANIE
nr 191

SKALA
1:100