



MERKURY GOŁAWSKI sp.j.
ul. Sidorska 53, 21-500 Biała Podlaska

BUDOWA BUDYNKU MIESZKALNEGO WIELORODZINNEGO
ul. Żeromskiego; 21-500 Biała Podlaska

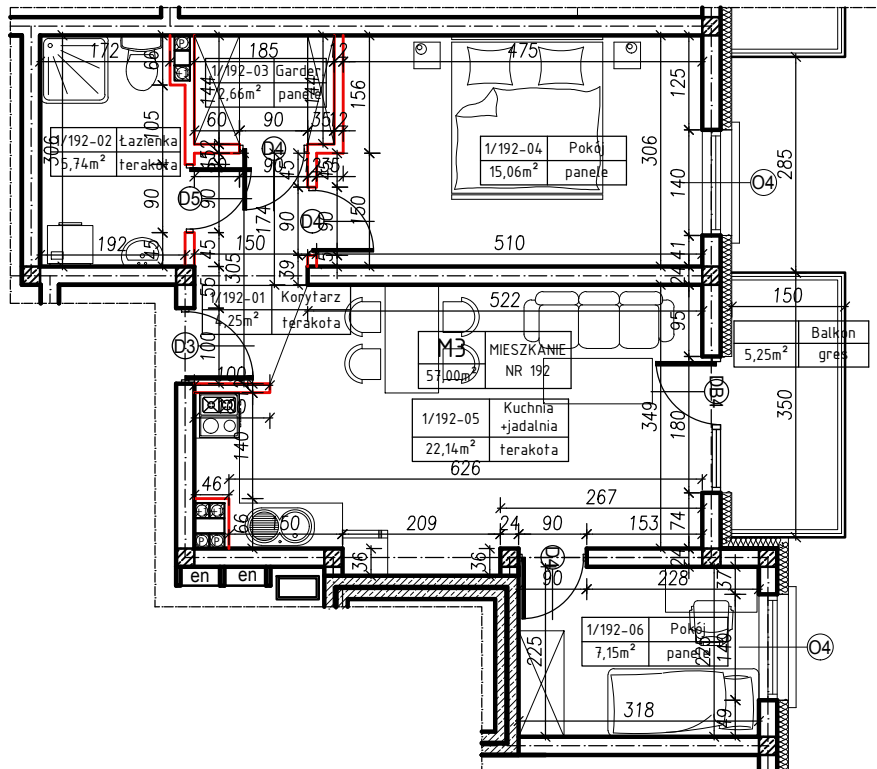

M3	MIESZKANIE
57,00m ²	NR 192

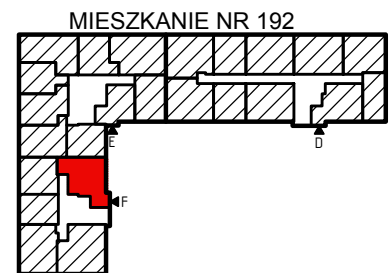

KLATKA:
"F"

KONDYGNACJA:
I PIĘTRO

MIESZKANIE
nr 192

SKALA
1:100