



MERKURY GOŁAWSKI sp.j.
ul. Sidorska 53, 21-500 Biała Podlaska

BUDOWA BUDYNKU MIESZKALNEGO WIELORODZINNEGO
ul. Żeromskiego; 21-500 Biała Podlaska

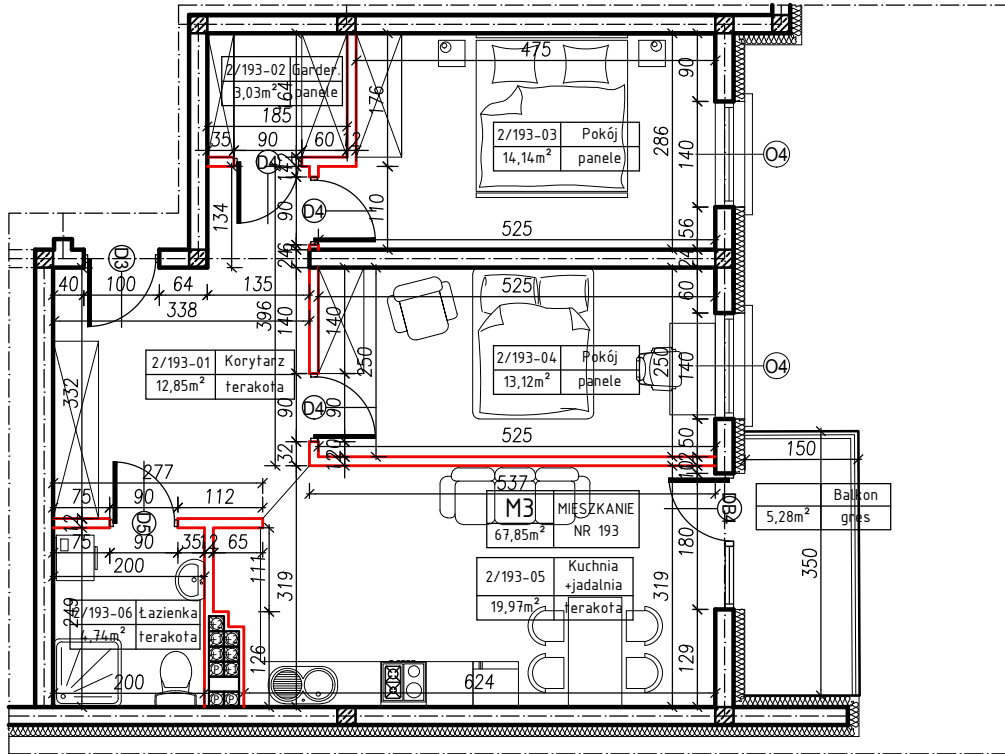

| | |
|---------------------|------------|
| M3 | MIESZKANIE |
| 67,85m ² | NR 193 |

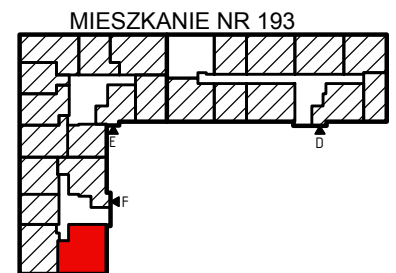

KLATKA:
"F"

KONDYGNACJA:
II PIĘTRO

MIESZKANIE
nr 193

SKALA
1:100