



MERKURY GOŁAWSKI sp.j.  
ul. Sidorska 53, 21-500 Biała Podlaska

BUDOWA BUDYNKU MIESZKALNEGO WIELORODZINNEGO  
ul. Żeromskiego; 21-500 Biała Podlaska

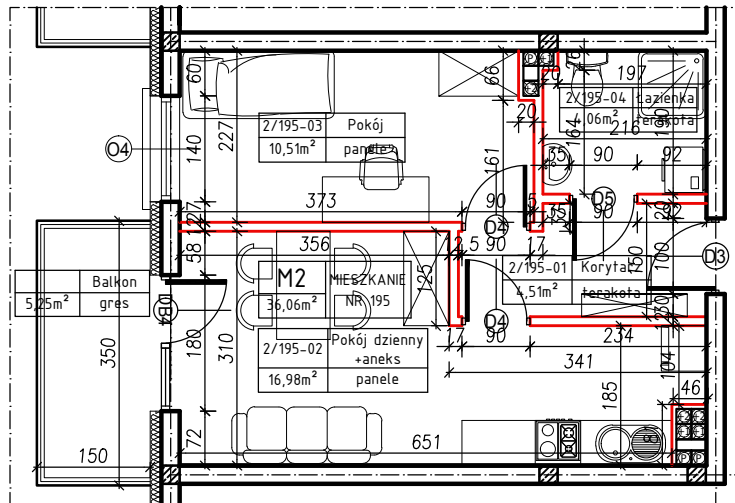

M2	MIESZKANIE
36,06m <sup>2</sup>	NR 195

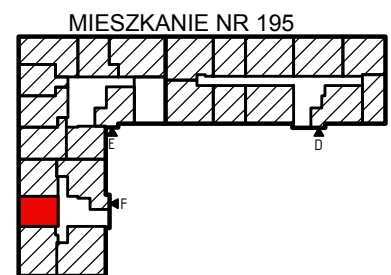

KLATKA:  
"F"

KONDYGNACJA:  
II PIĘTRO

MIESZKANIE  
nr 195

SKALA  
1:100