



MERKURY GOŁAWSKI sp.j.
ul. Sidorska 53, 21-500 Biała Podlaska

BUDOWA BUDYNKU MIESZKALNEGO WIELORODZINNEGO
ul. Żeromskiego; 21-500 Biała Podlaska

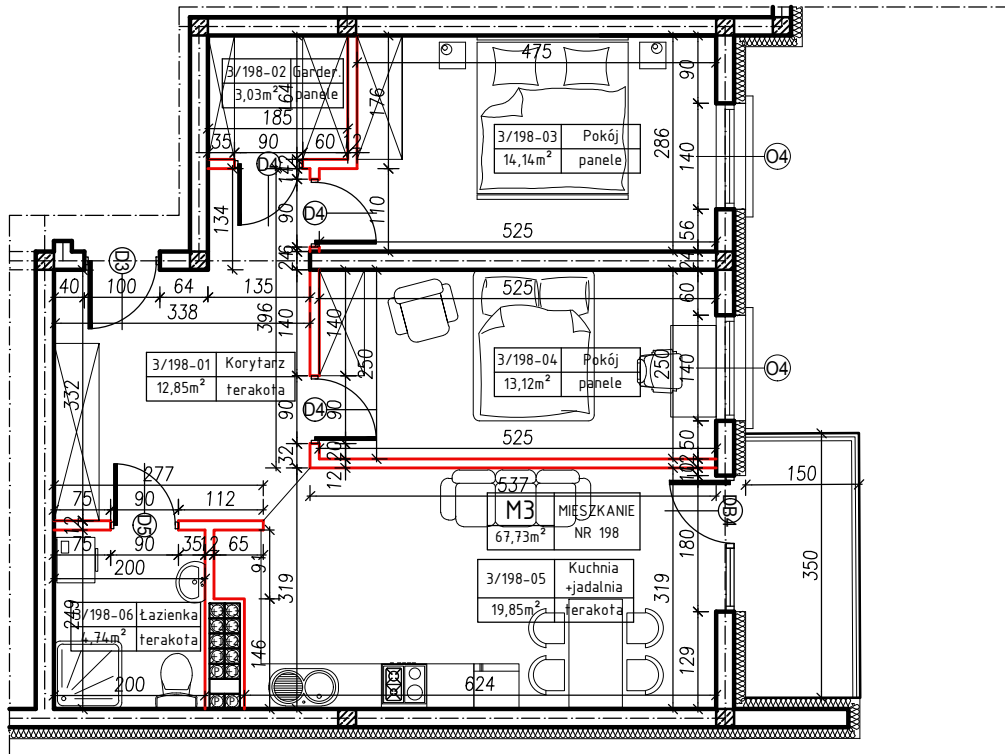

M3	MIESZKANIE
67,73m ²	NR 198

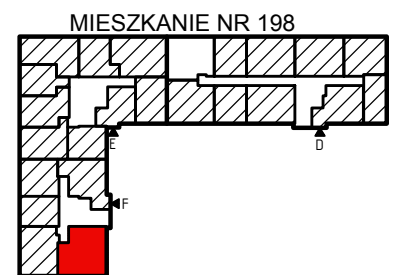

KLATKA:
"F"

KONDYGNACJA:
III PIĘTRO

MIESZKANIE
nr 198

SKALA
1:100