


MERKURY GOŁAWSKI sp.j.
ul. Sidorska 53, 21-500 Biała Podlaska

BUDOWA BUDYNKU MIESZKALNEGO WIELORODZINNEGO
ul. Żeromskiego; 21-500 Biała Podlaska

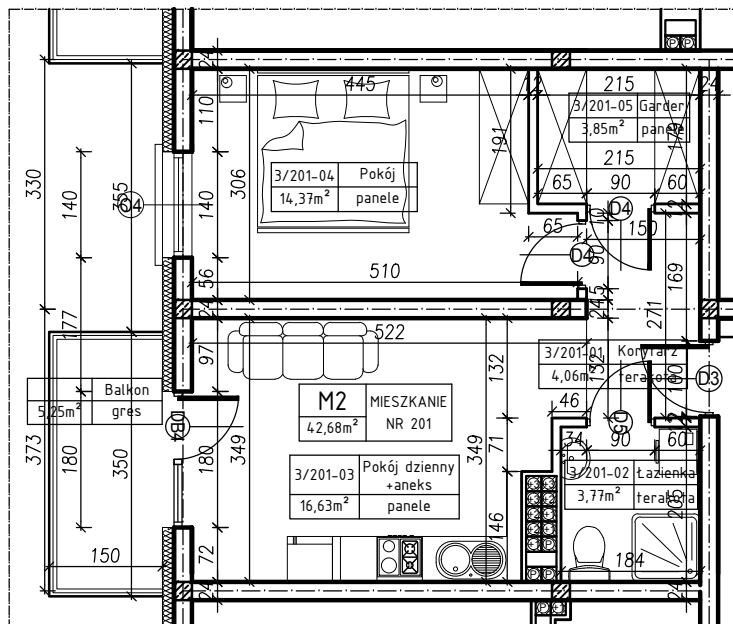

M2	MIESZKANIE
42,68m ²	NR 201

KLATKA:
"F"

KONDYGNACJA:
II PIĘTRO

MIESZKANIE
nr 201

SKALA
1:100