



MERKURY GOŁAWSKI sp.j.
ul. Sidorska 53, 21-500 Biała Podlaska

BUDOWA BUDYNKU MIESZKALNEGO WIELORODZINNEGO
ul. Żeromskiego; 21-500 Biała Podlaska

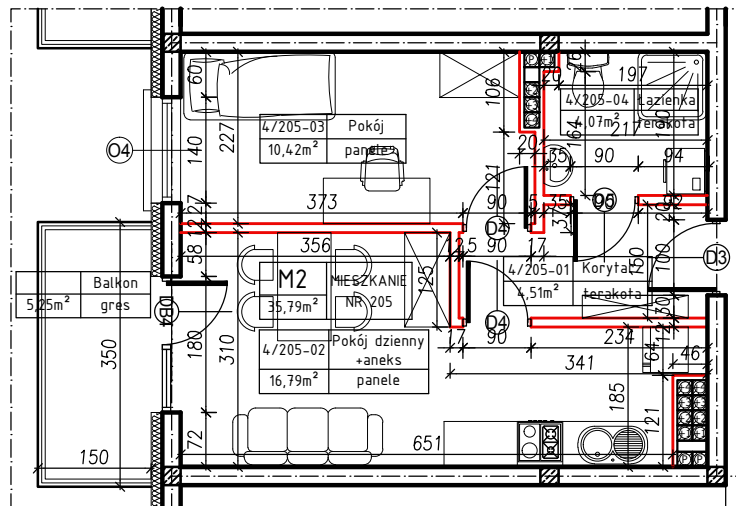

M2	MIESZKANIE
35,79m ²	NR 205

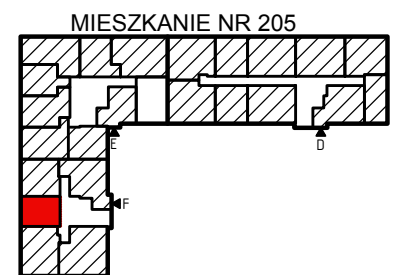

KLATKA:
"F"

KONDYGNACJA:
IV PIĘTRO

MIESZKANIE
nr 205

SKALA
1:100