



MERKURY GOŁAWSKI sp.j.  
ul. Sidorska 53, 21-500 Biała Podlaska

BUDOWA BUDYNKU MIESZKALNEGO WIELORODZINNEGO  
ul. Żeromskiego; 21-500 Biała Podlaska

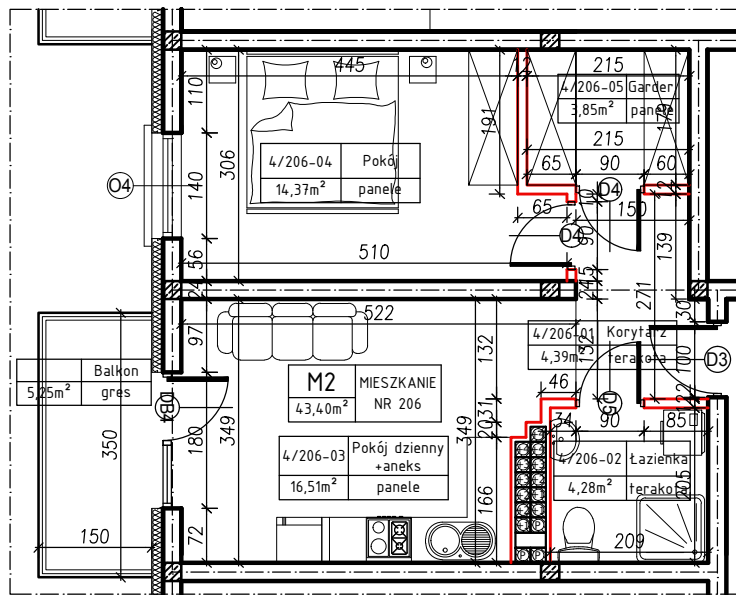

M2	MIESZKANIE
43,40m <sup>2</sup>	NR 206

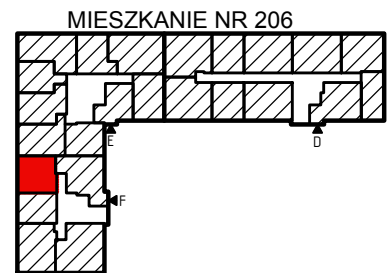

KLATKA:  
"F"

KONDYGNACJA:  
IV PIĘTRO

MIESZKANIE  
nr 206

SKALA  
1:100