

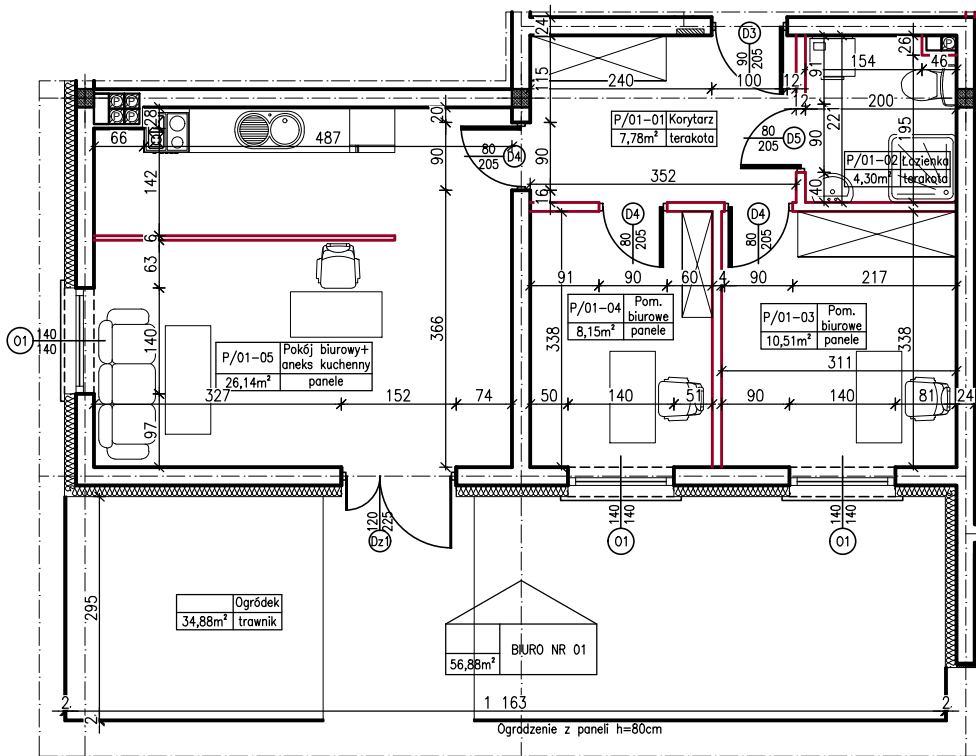


MERKURY GOŁAWSKI sp.j.
 ul. Sidorska 53, 21-500 Biała Podlaska

BUDOWA BUDYNKU MIESZKALNEGO WIELORODZINNEGO
 ul. Kąpielowa 2a; 21-500 Biała Podlaska

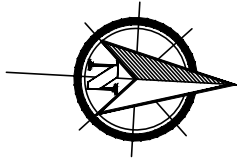

	BIURO NR 01
56,88m ²	

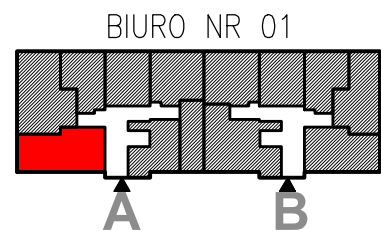

KLATKA:
 "A"

KONDYGNACJA:
 PARTER

BIURO
 nr 01

SKALA
 1:100