
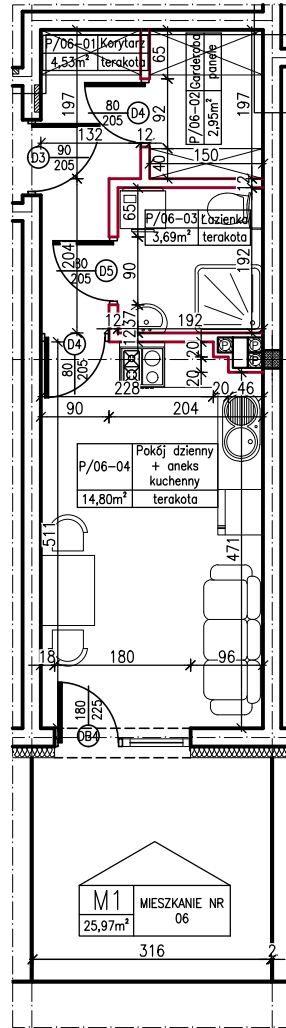



MERKURY GOŁAWSKI sp.j.  
ul. Sidorska 53, 21-500 Biała Podlaska

BUDOWA BUDYNKU MIESZKALNEGO WIELORODZINNEGO  
ul. Kąpielowa 2a; 21-500 Biała Podlaska

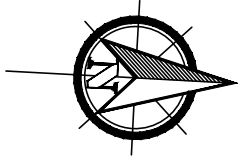

M1	MIESZKANIE NR 06
25,97m <sup>2</sup>	

MIESZKANIE NR 06

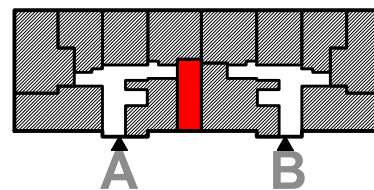

KLATKA:  
"A"

KONDYGNACJA:  
PARTER

MIESZKANIE  
nr 06

SKALA  
1:100