
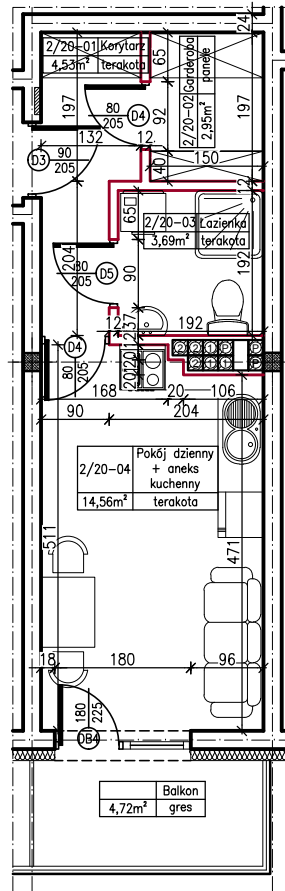



MERKURY GOŁAWSKI sp.j.
ul. Sidorska 53, 21-500 Biała Podlaska

BUDOWA BUDYNKU MIESZKALNEGO WIELORODZINNEGO
ul. Kąpielowa 2a; 21-500 Biała Podlaska

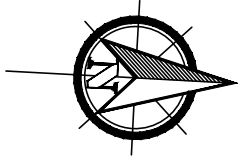

M1	MIESZKANIE NR 20
25,73m ²	

MIESZKANIE NR 20

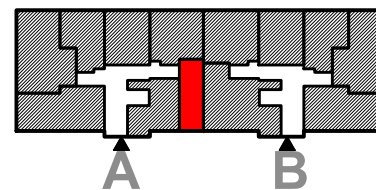

KLATKA:
"A"

KONDYGNACJA:
II PIĘTRO

MIESZKANIE
nr 20

SKALA
1:100