
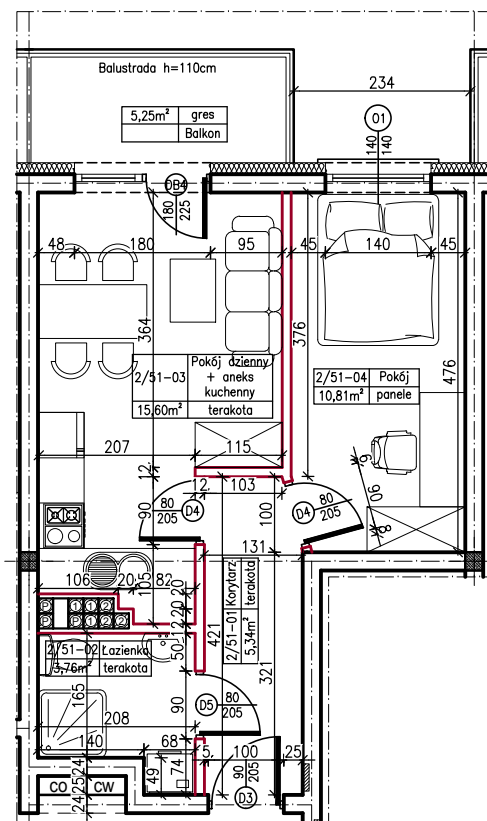



MERKURY GOŁAWSKI sp.j.
 ul. Sidorska 53, 21-500 Biała Podlaska

BUDOWA BUDYNKU MIESZKALNEGO WIELORODZINNEGO
 ul. Kąpielowa 2a; 21-500 Biała Podlaska

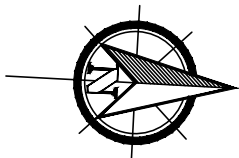

M2	MIESZKANIE NR 51
35,51m ²	51

MIESZKANIE NR 51

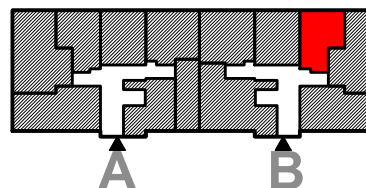

KLATKA:
 "B"

KONDYGNACJA:
 II PIĘTRO

MIESZKANIE
 nr 51

SKALA
 1:100