



MERKURY GOŁAWSKI sp.j.  
 ul. Sidorska 53, 21-500 Biała Podlaska

BUDOWA BUDYNKU MIESZKALNEGO WIELORODZINNEGO  
 ul. Kąpielowa 2a; 21-500 Biała Podlaska

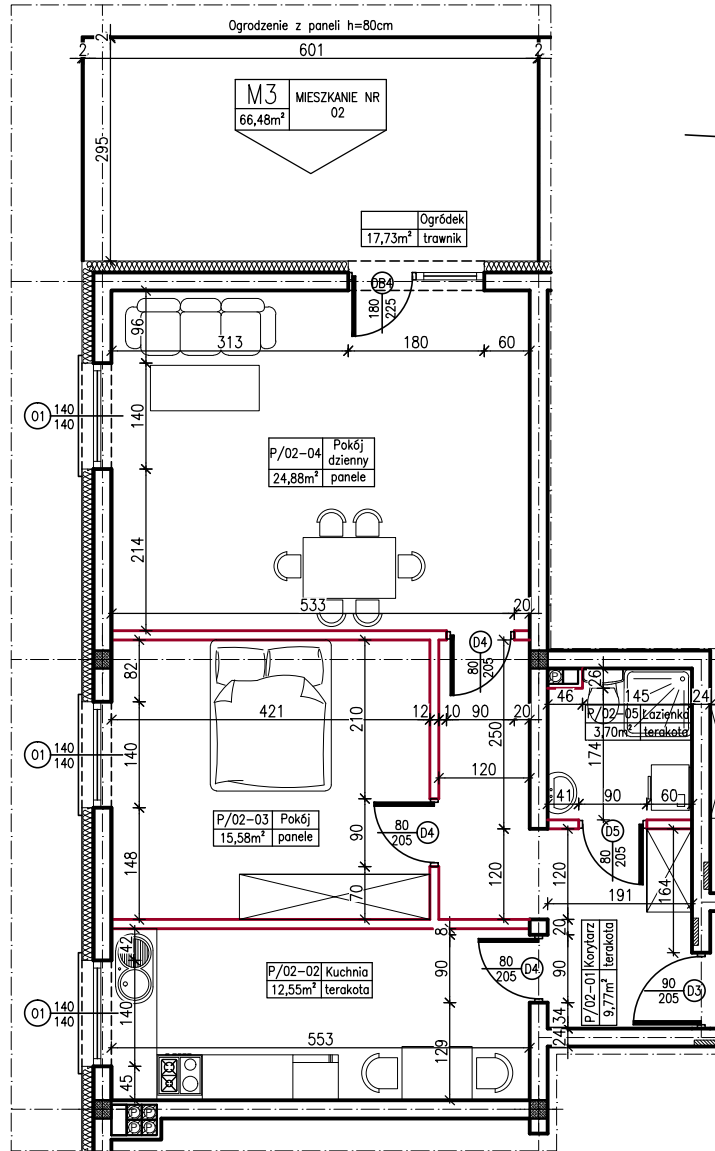

M3	MIESZKANIE NR 02
66,48m <sup>2</sup>	

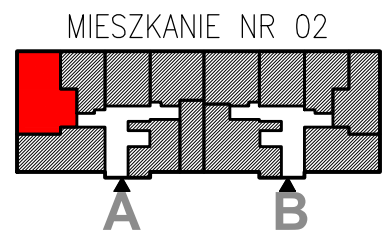

KLATKA:  
"A"

KONDYGNACJA:  
PARTER

MIESZKANIE  
nr 02

SKALA  
1:100