
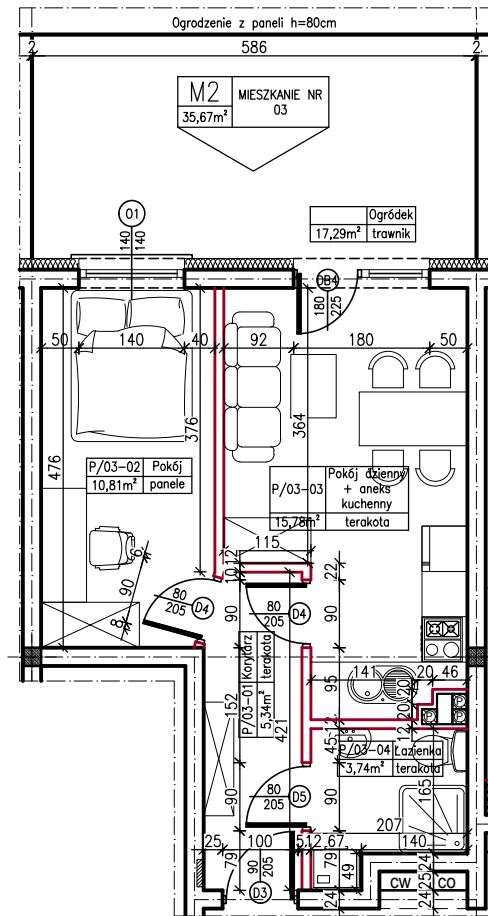



MERKURY GOŁAWSKI sp.j.
 ul. Sidorska 53, 21-500 Biała Podlaska

BUDOWA BUDYNKU MIESZKALNEGO WIELORODZINNEGO
 ul. Kąpielowa 2a; 21-500 Biała Podlaska

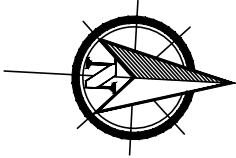

M2	MIESZKANIE NR 03
35,67m ²	03

MIESZKANIE NR 03

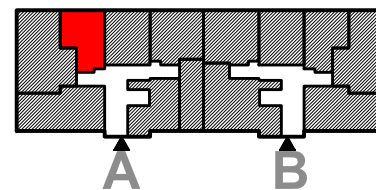

KLATKA:
 "A"

KONDYGNACJA:
 PARTER

MIESZKANIE
 nr 03

SKALA
 1:100