
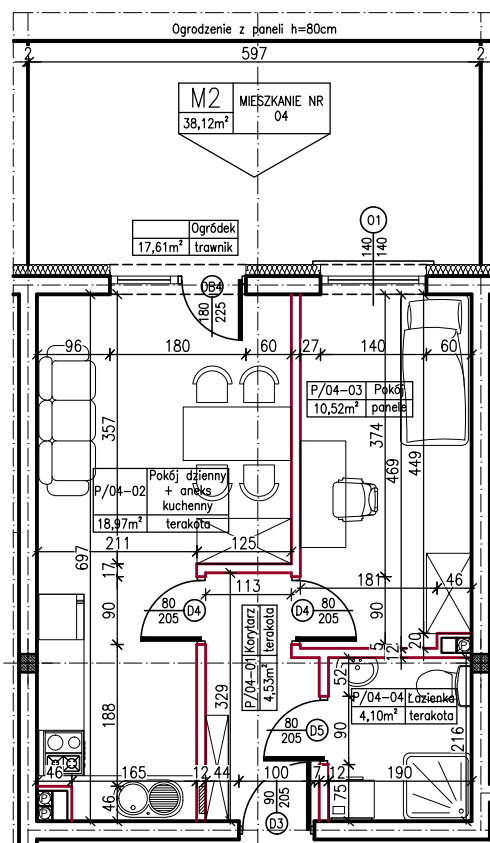



MERKURY GOŁAWSKI sp.j.
ul. Sidorska 53, 21-500 Biała Podlaska

BUDOWA BUDYNKU MIESZKALNEGO WIELORODZINNEGO
ul. Kąpielowa 2a; 21-500 Biała Podlaska

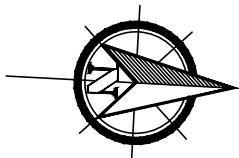

M2	MIESZKANIE NR 04
38,12m ²	

MIESZKANIE NR 04

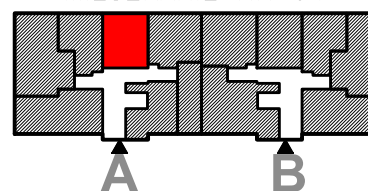

KLATKA:
"A"

KONDYGNACJA:
PARTER

MIESZKANIE
nr 04

SKALA
1:100