
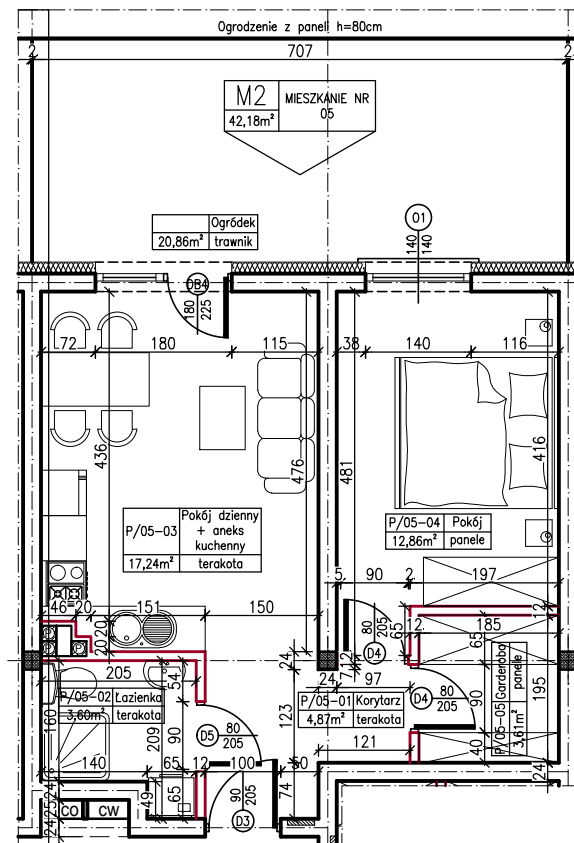



MERKURY GOŁAWSKI sp.j.
 ul. Sidorska 53, 21-500 Biała Podlaska

BUDOWA BUDYNKU MIESZKALNEGO WIELORODZINNEGO
 ul. Kąpielowa 2a; 21-500 Biała Podlaska

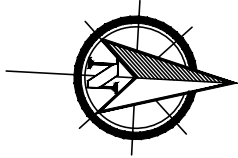

M2	MIESZKANIE NR 05
42,18m ²	05

MIESZKANIE NR 05

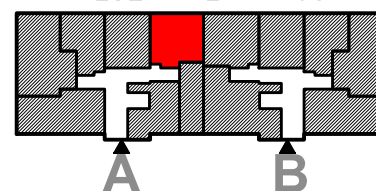

KLATKA:
"A"

KONDYGNACJA:
PARTER

MIESZKANIE
nr 05

SKALA
1:100