
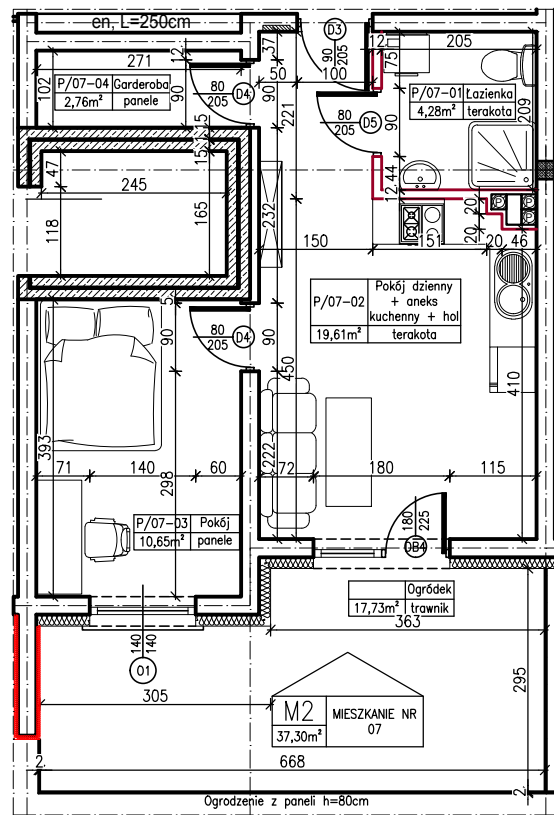



MERKURY GOŁAWSKI sp.j.
ul. Sidorska 53, 21-500 Biała Podlaska

BUDOWA BUDYNKU MIESZKALNEGO WIELORODZINNEGO
ul. Kąpielowa 2a; 21-500 Biała Podlaska

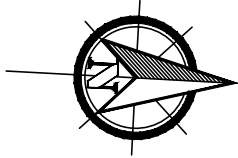

M2	MIESZKANIE NR 07
37,30m ²	

MIESZKANIE NR 07

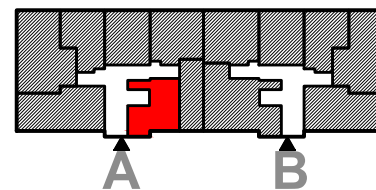

KLATKA:
"A"

KONDYGNACJA:
PARTER

MIESZKANIE
nr 07

SKALA
1:100