
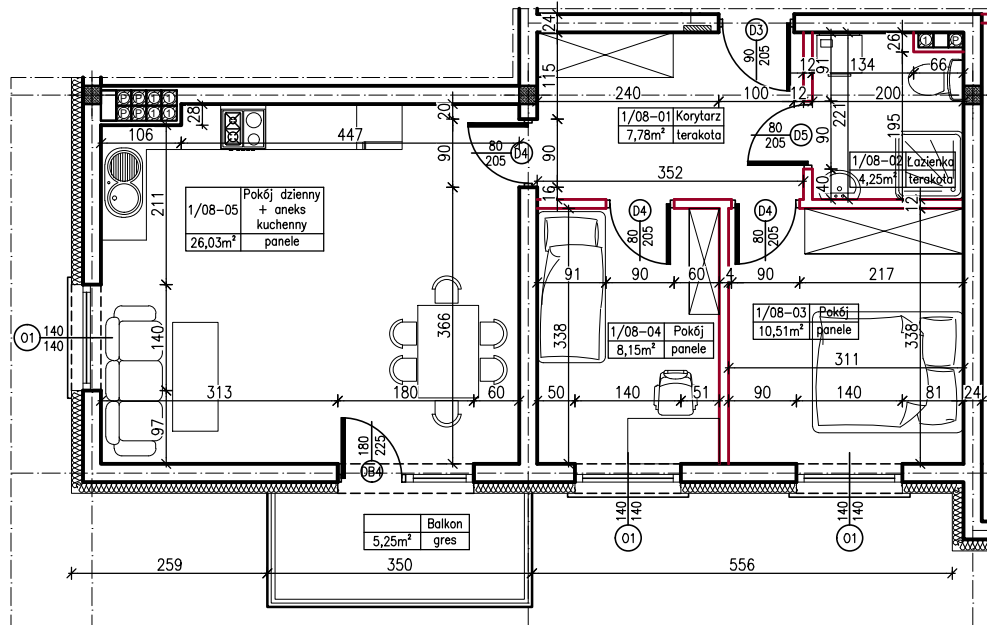



MERKURY GOŁAWSKI sp.j.
ul. Sidorska 53, 21-500 Biata Podlaska

BUDOWA BUDYNKU MIESZKALNEGO WIELORODZINNEGO
ul. Kąpielowa 2a; 21-500 Biata Podlaska

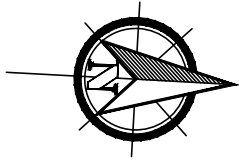

M3	MIESZKANIE NR 08
56,72m ²	

MIESZKANIE NR 08

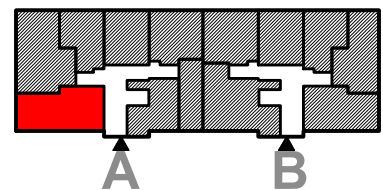

KLATKA:
"A"

KONDYGNACJA:
I PIĘTRO

MIESZKANIE
nr 08

SKALA
1:100