



MERKURY GOŁAWSKI sp.j.  
ul. Sidorska 53, 21-500 Biała Podlaska

BUDOWA BUDYNKU MIESZKALNEGO WIELORODZINNEGO  
ul. Kąpielowa 2a; 21-500 Biała Podlaska

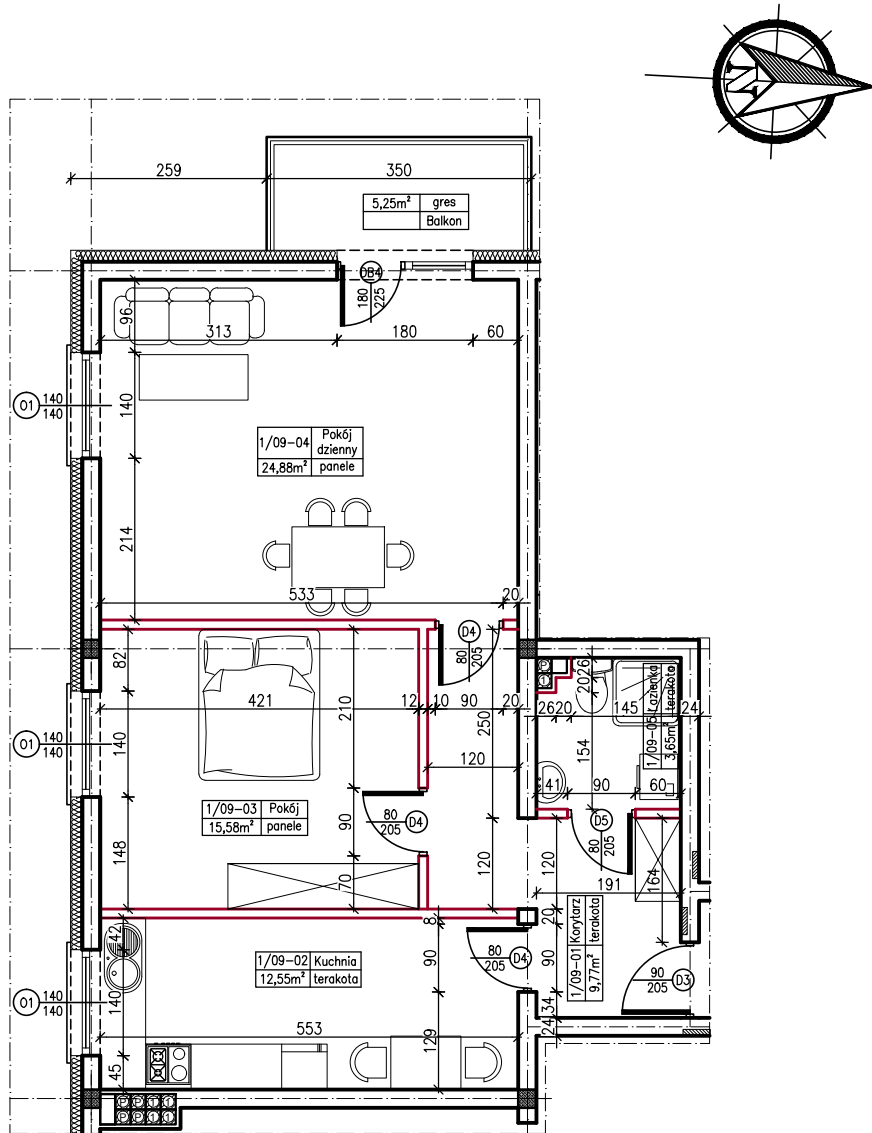

M3	MIESZKANIE NR 09
66,43m <sup>2</sup>	09

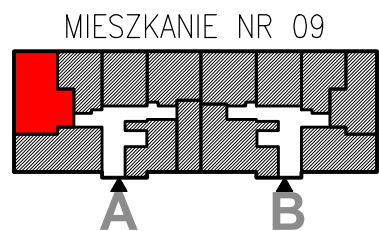

KLATKA:  
"A"

KONDYGNACJA:  
I PIĘTRO

MIESZKANIE  
nr 09

SKALA  
1:100