
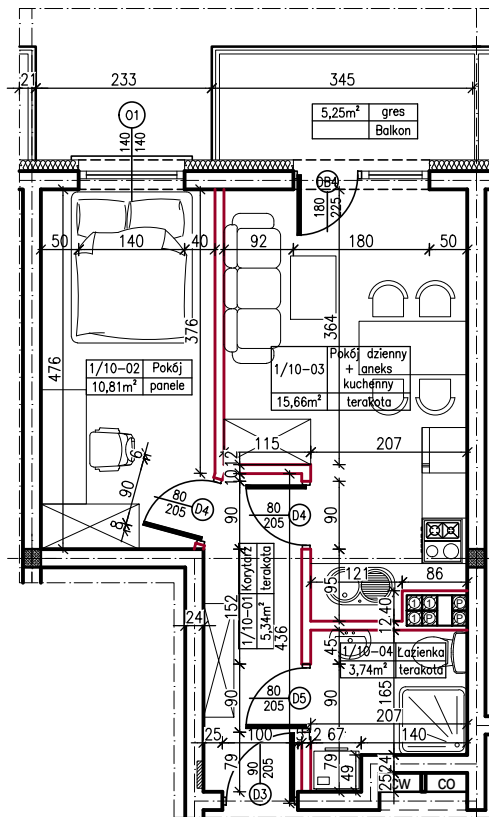



MERKURY GOŁAWSKI sp.j.
ul. Sidorska 53, 21-500 Biała Podlaska

BUDOWA BUDYNKU MIESZKALNEGO WIELORODZINNEGO
ul. Kąpielowa 2a; 21-500 Biała Podlaska

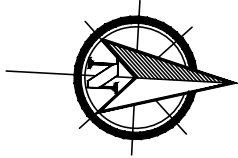

M2	MIESZKANIE NR 10
35,55m ²	10

MIESZKANIE NR 10

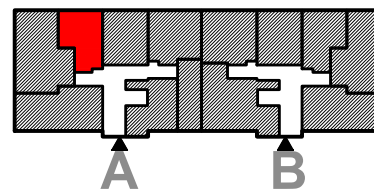

KLATKA:
"A"

KONDYGNACJA:
I PIĘTRO

MIESZKANIE
nr 10

SKALA
1:100